


Niniejszym oświadczam, że projekt budowlany opracowano metodą elektroniczną na bazie mapy sytuacyjno-wysokościowej, która jest zgodna z oryginałem przyjętym do zasobu Powiatowego Ośrodka Dokumentacji Geodezyjnej i Kartograficznej w Lęborku,
IZP 6640.311.2020

T= 22
x= 6480576.240
y= 6041016.320
α= 32°47'9.5"
R= 20.000
dl= 11.444
dk= 11.444
T1= 5.884
T2= 5.884
b= 0.847

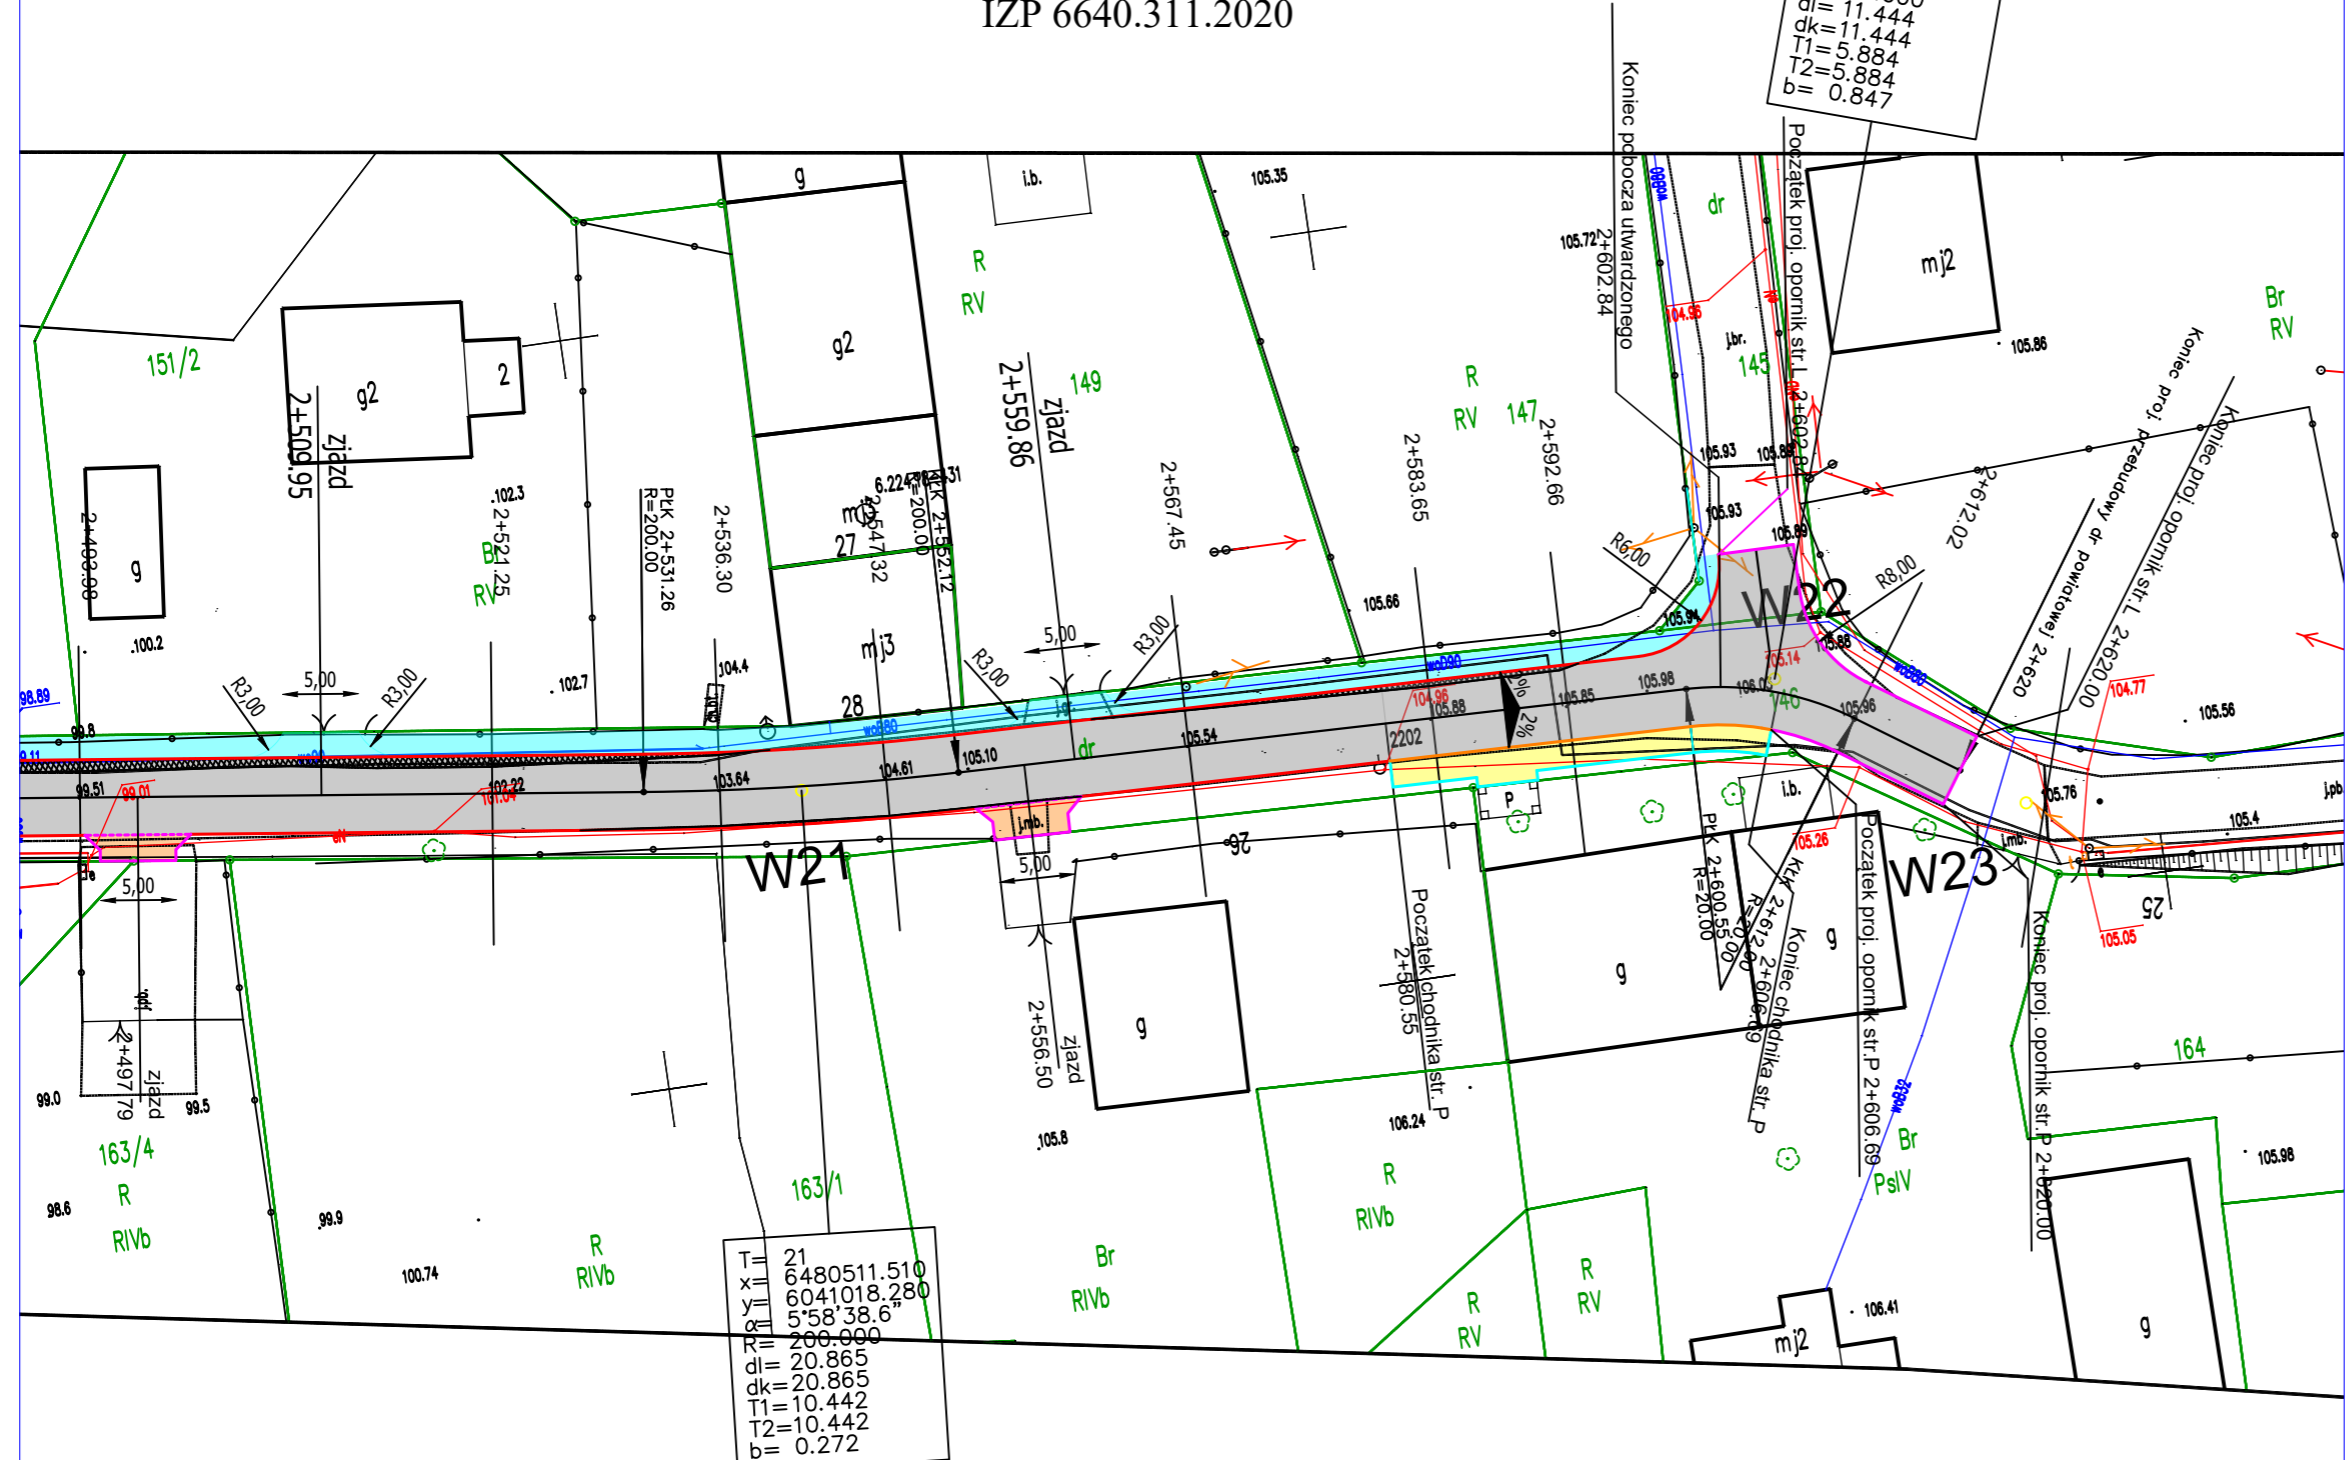

T= 21
x= 6480511.510
y= 6041018.280
α= 5°58'38.6"
R= 200.000
dl= 20.865
dk= 20.865
T1= 10.442
T2= 10.442
b= 0.272

LEGENDA

- Krawężń jezdni
- - - Krawężnik najazdowy 15x25cm h=4 cm
- Opornik 12x25cm wtopiony
- Obrzeże 8x30
- Krawężnik 15x30 h=12 cm
- Projektowana oś
- + + + + + Rowy - oczyszczenie i profilowanie
- + + + + + Sciek
- Nawierzchnia bitumiczna - nakładka
- Nawierzchnia bitumiczna - poszerzenie
- Nawierzchnia zjazdów z kostki betonowej gr.8 cm
- Nawierzchnia zjazdów - bitumiczne
- Nawierzchnia chodnika z kostki betonowej gr. 6 cm
- skarpy umocnione płytami ażurowymi
- pobocze utwardzone - bitumiczna

Mapa do celów projektowych
skala 1:500
nr 3/3

MJM Projektowanie, Nadzór, Wykonawstwo Michał Marciniak Kławkowo, ul. Pogodna 1, 89-620 Chojnice				INWESTOR Zarząd Dróg Powiatowych w Lęborku ul. Czołgistów 5A 84-300 Lębork	
OBIEKT: Przebudowa drogi powiatowej nr 1325G na odcinku od DK6 do Dziechlina w km od 0+000 do 2+620					
TYTUŁ: Projekt zagospodarowania terenu					NR 2.6
STANOWISKO	IMIĘ I NAZWISKO	SPECJALNOŚĆ	NR UPRAW.	DATA	PODPIS
Projektant	Jacek Marciniak	Drogowa	POM/0100/PWOD/04	27.07.2020	
Opracował	Michał Marciniak	Drogowa		27.07.2020	
Sprawdzający	Jerzy Wiśniewski	Drogowa	NN-8345/769/84	27.07.2020	
STADIUM Projekt Wykonawczy		DATA: 27.07.2020	NR UMOWY		SKALA: 1:500