

Niniejszym oświadczam, że projekt budowlany opracowano metodą elektroniczną na bazie mapy sytuacyjno-wysokościowej, która jest zgodna z oryginałem przyjętym do zasobu Powiatowego Ośrodka Dokumentacji Geodezyjnej i Kartograficznej w Łęborku, Id 6640.222.2021

Mapa do celów projektowych  
Arkusz nr 2  
skala 1:500  
działka 311/4, 17/8, 301, 305/4, 336/2  
jedn. ewidencyjna: Wisko [220805\_2]  
obr. ewidencyjny: Żarnowska [0016]  
GEOMAT Usługi geodezyjne  
mgr inż. Mateusz Marciniak  
ul. Witosa 15, 89-632 Brusy  
wykonat: Mateusz Marciniak  
sprawdził: Grazyna Kabelak [nr upr. 14459]  
ID: 6640.222.2021  
Układ współrzędnych płaskich 2000  
Układ wysokości EVRF2007-NH  
LEGENDA:  
zakres opracowania .....  
data wykonania: 05.02.2021  
Mapa wykonana została bez ustalenia obciążeń  
służebnościami gruntowymi ujawnianymi w  
księgach wieczystych  
Nie wyklucza się istnienia w terenie urządzeń  
podziemnych, dla których brak było informacji  
branżowych i nie zostały odnotowane w  
czasie inwentaryzacji geodezyjnej.  
Granice nieruchomości przyjęto na podstawie bazy PODG Łębork

#### LEGENDA

- Krawężń jezdnia
- Krawężnik najazdowy 15x25cm h=4 cm
- Opornik 12x25cm wtopiony
- Obrzeże 8x30
- Krawężnik 15x30 h=12 cm
- Projektowana oś
- Nawierzchnia bitumiczna - jezdnia
- Nawierzchnia bitumiczna - ciąg pieszo-rowerowy/ścieżka rowerowa
- Nawierzchnia zjazdów z kostki betonowej gr.8 cm
- drzewa do wycinki
- Zabezpieczenie sieci teletechnicznej - rura osłonowa dwudzielna

0+100.00 Pikietaż dot. ciągu pieszo-rowerowego

0+100.00 Pikietaż dot. jezdni

Ściek z kostki betonowej szer. 0,3m

#### LEGENDA TELETECHNIKA

SYMBOL	OPIS
	Projektowana przebudowa Orange Polska S.A.
	Projektowane rury ochronne na projektowanych kablach Orange Polska S.A.
	Projektowane rury ochronne na istniejących kablach Orange Polska S.A.

MJM  
Projektowanie, Nadzór, Wykonawstwo  
Michał Marciniak  
Klawkowo, ul. Pogodna 1,  
89-620 Chojnice

INWESTOR  
Zarząd Dróg  
Powiatowych w  
Łęborku  
ul. Czofgistów 5A  
84-300 Łębork

OBIEKT:  
Przebudowa drogi powiatowej nr 1303G na odcinku od drogi wojewódzkiej nr 214  
do miejscowości Żarnowska w km 0+490 do 2+050

TYTUŁ: Projekt zagospodarowania terenu

NR 2.1

STANOWISKO	IMIĘ I NAZWISKO	SPECJALNOŚĆ	NR UPRAW.	DATA	PODPIS
Projektant	Jacek Marciniak	Drogowa	POM/0100/PWOT/04	30.03.2021	
Opracował	Michał Marciniak	Drogowa		30.03.2021	
Sprawdzący	Jerzy Wiśniewski	Drogowa	NV-8345/769/84	30.03.2021	
Projektant	mgr inż. Roman Glander	Telekomunikacyjna	KUP/0168/PWOT/06	30.03.2021	
Sprawdzący	mgr inż. Dariusz Dudziński	Telekomunikacyjna	DTT-TU/2114/01/VI	30.03.2021	


STADIUM  
Projekt Budowlany

DATA:  
30.03.2021

NR UMOWY

SKALA:  
1:500

Starosta Łęborski  
Dokumentacja projektowa nr  
ZD.95.2021  
była przedmiotem narady  
koordynacyjnej przeprowadzonej  
za pomocą środków  
komunikacji elektronicznej  
zakreślonej w dniu: 15-04-2021  
Z up. Starosty  
Katarzyna Grudzińska  
PRZEWODNICZĄCY NARADY  
KOORDYNACYJNEJ

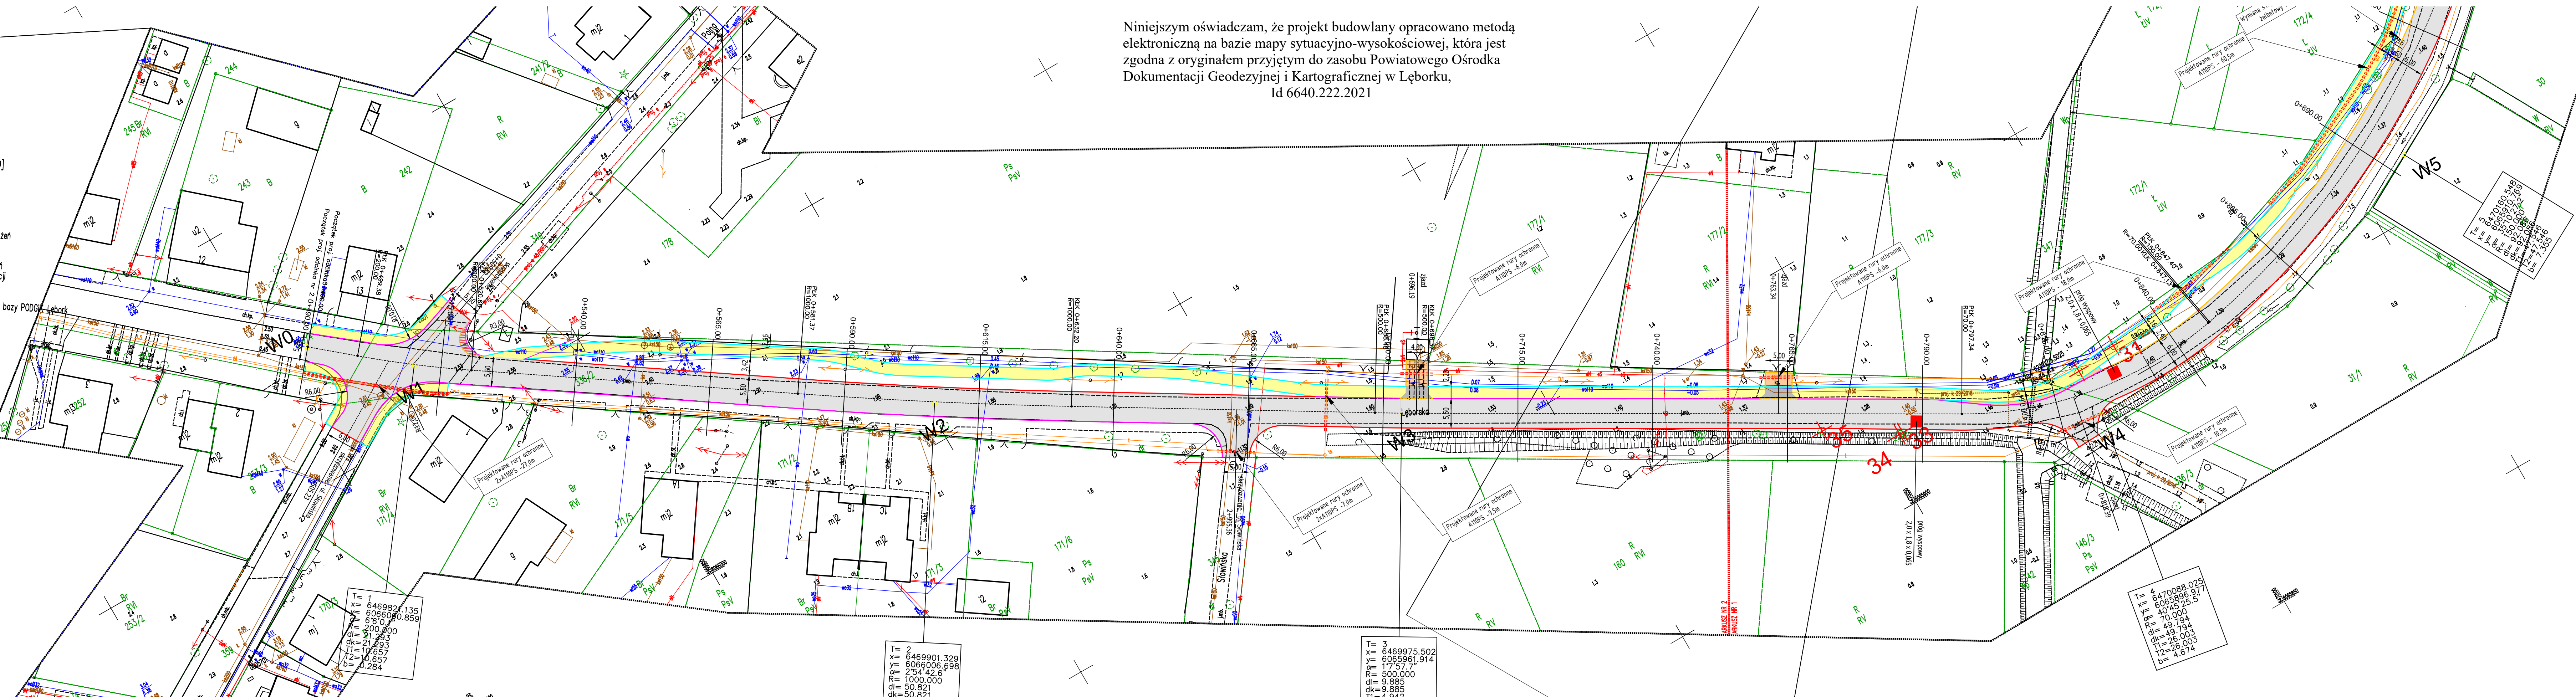

T= 1  
x= 6469821.135  
y= 6066006.698  
R= 25442.6  
dl= 1000.000  
dk= 9.885  
T1= 10.657  
T2= 9.885  
b= 0.284

T= 2  
x= 6469901.329  
y= 6066006.698  
R= 25442.6  
dl= 1000.000  
dk= 9.885  
T1= 10.657  
T2= 9.885  
b= 0.284

T= 3  
x= 6469975.502  
y= 6065961.914  
R= 25442.6  
dl= 1000.000  
dk= 9.885  
T1= 10.657  
T2= 9.885  
b= 0.284

T= 4  
x= 6470088.025  
y= 6065886.971  
R= 25442.6  
dl= 1000.000  
dk= 9.885  
T1= 10.657  
T2= 9.885  
b= 0.284