


Uzgodnienie z dnia: **2022-04-04** WAŻNE 2 LATA
 Gminny Zakład Usług Komunalnych
 w Nowej Wsi Lęborskiej uzgadnia
Projekt przebudowy drogi
 pod warunkiem uwzględnienia następujących uwag:
 Przebudowę rzeź wodną zjazdów
 w km drogi 17+389,09 na podłożu
 wyłożeniu krawężnikami betonowymi
 Rozpoczęcie robót zgłosić w formie pisemnej
 do GZUK z 4-dniowym wyprzedzeniem.

D Y R E K T O R
 mgr inż. Jarosław Tadeja

LEGENDA

- Opornik 12x25
- Obrzeże 8x30
- Krawężnik 15x30
- Krawężnik najazdowy 15x22
- Projektowana oś
- Krawędź jezdni
- Krawężnik kamienny 20x30
- Nawierzchnia bitumiczna jezdni
- Nawierzchnia poobczy utwardzonych - bitumiczne
- Nawierzchnia zjazdów - bitumiczne
- Nawierzchnia z kostki betonowej gr. 8 cm - zjazdy
- Nawierzchnia z kostki betonowej gr. 6 cm
- Pobocza z mieszanki optymalnej
- Nawierzchnia z kostki granitowej
- Nawierzchnia z kostki granitowej
- drzewa do wycinki
- Zieleń

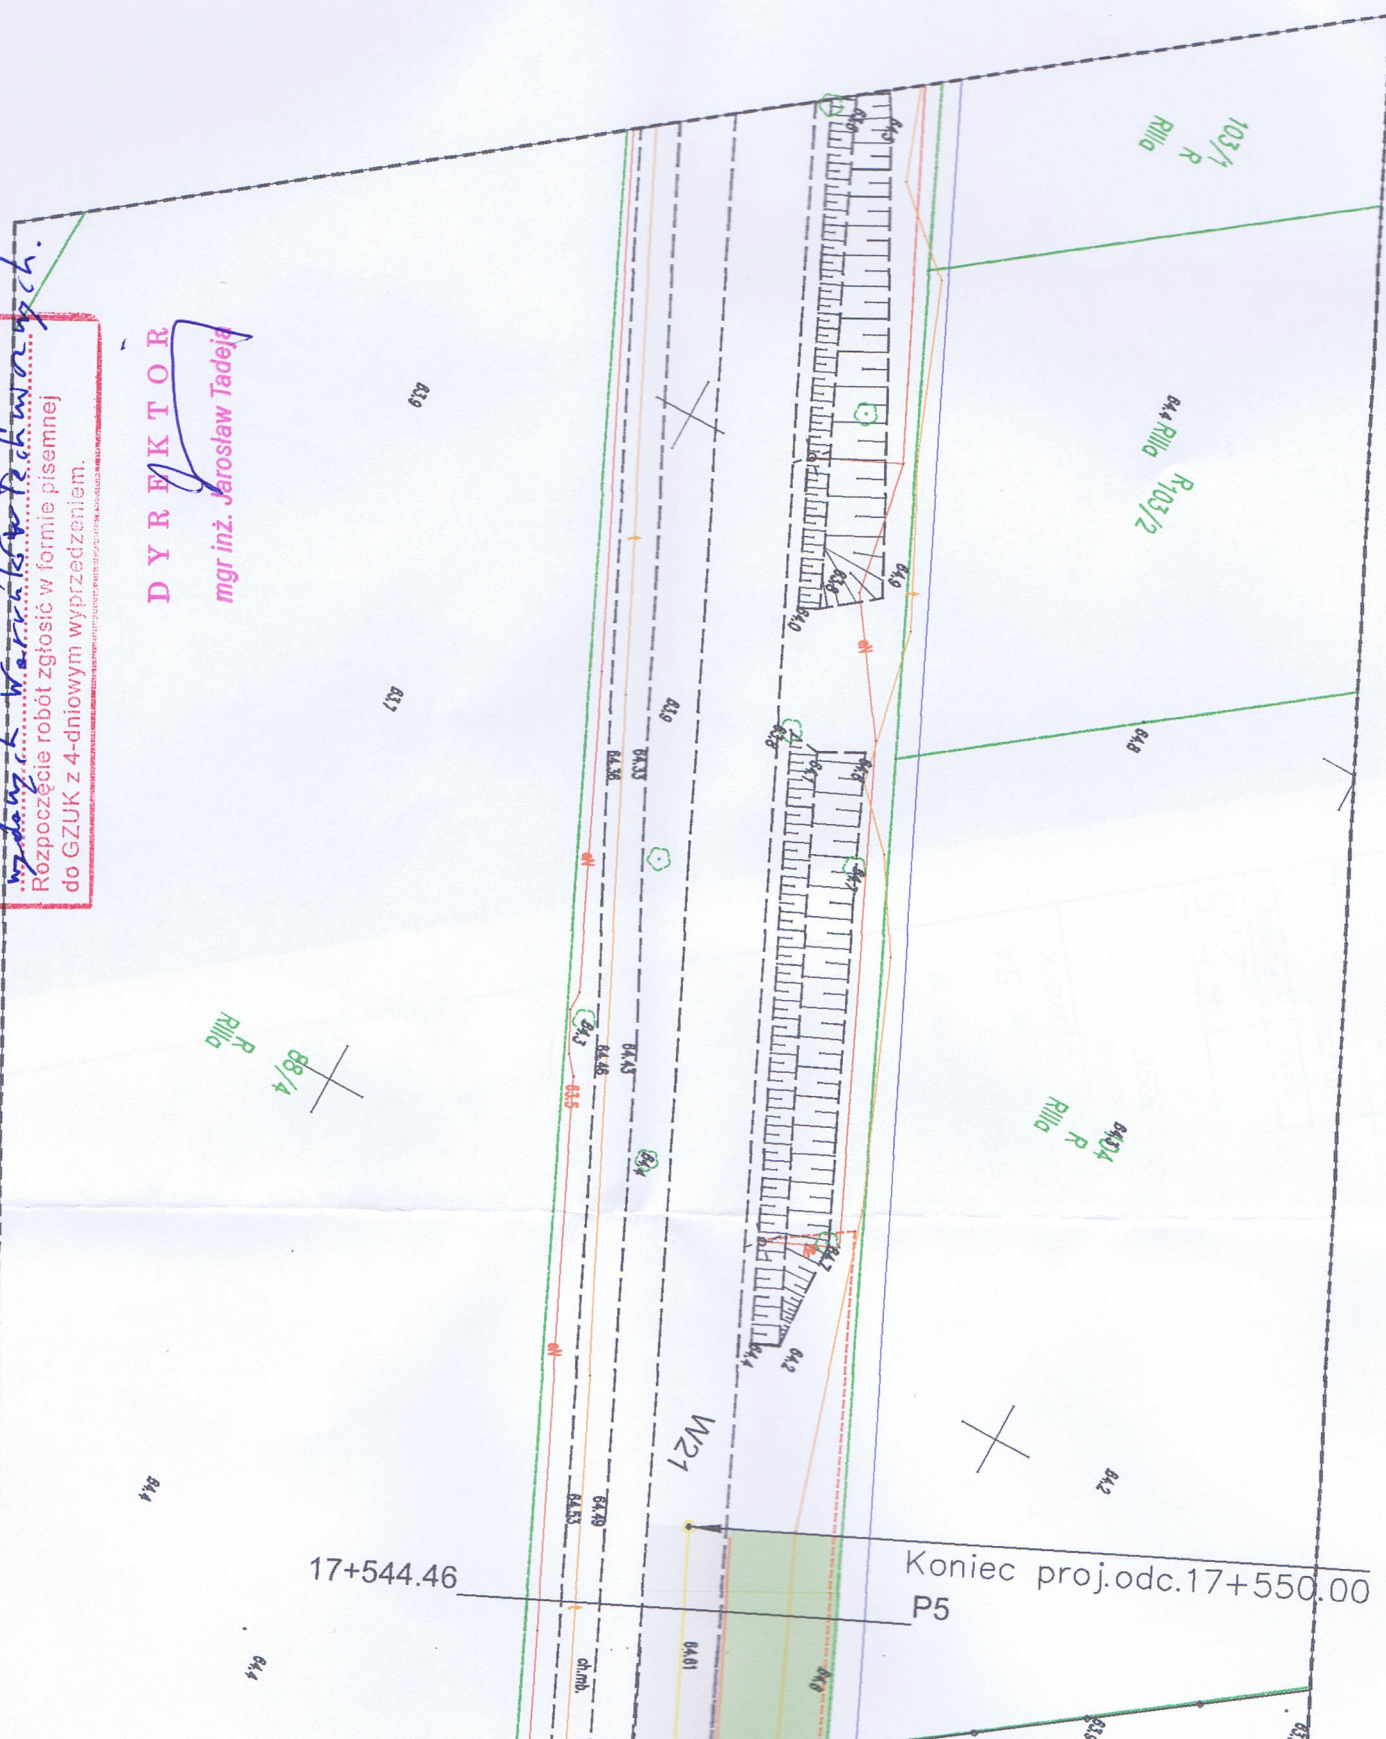

MJM Projektowanie, Nadzór, Wykonawstwo Michał Marciniak Klawkowo, ul. Pogodna 1, 89-620 Chojnice		INWESTOR Zarząd Dróg Powiatowych w Lęborku ul. Czołgistów 5A 84-300 Lębork	
OBIEKT: Przebudowa drogi powiatowej nr 1309G – na odcinku od m. Lebień do m. Garczegorze – DP 1309G od km 13+350 do km 17+550			
TYTUŁ: Projekt zagospodarowania terenu NR 2.9			
STANOWISKO	IMIĘ I NAZWISKO	SPECJALNOŚĆ	NR UPRAW.
Projektant	Jacek Marciniak	Drogowa	POM/0100/PW00/04
Opracował	Michał Marciniak	Drogowa	
Projektant sprawdzający	Jerzy Wiśniewski	Drogowa	NN-8345/769/84
STADIUM Projekt Budowlany	DATA 20.01.2022	NR UMOWY	
		DATA 20.01.2022	PODPIS
			SKALA: 1:500