


Starosta Lęborski
Dokumentacja projektowa nr
ZD.122.2021
była przedmiotem narady
koordynacyjnej przeprowadzonej
za pomocą środków
komunikacji elektronicznej
zakończoną w dniu: 20-05-2021
Z up. Starosty
Pawel Jedrzejewski
PRZEWODNICZĄCY NARADY
KOORDYNACYJNEJ

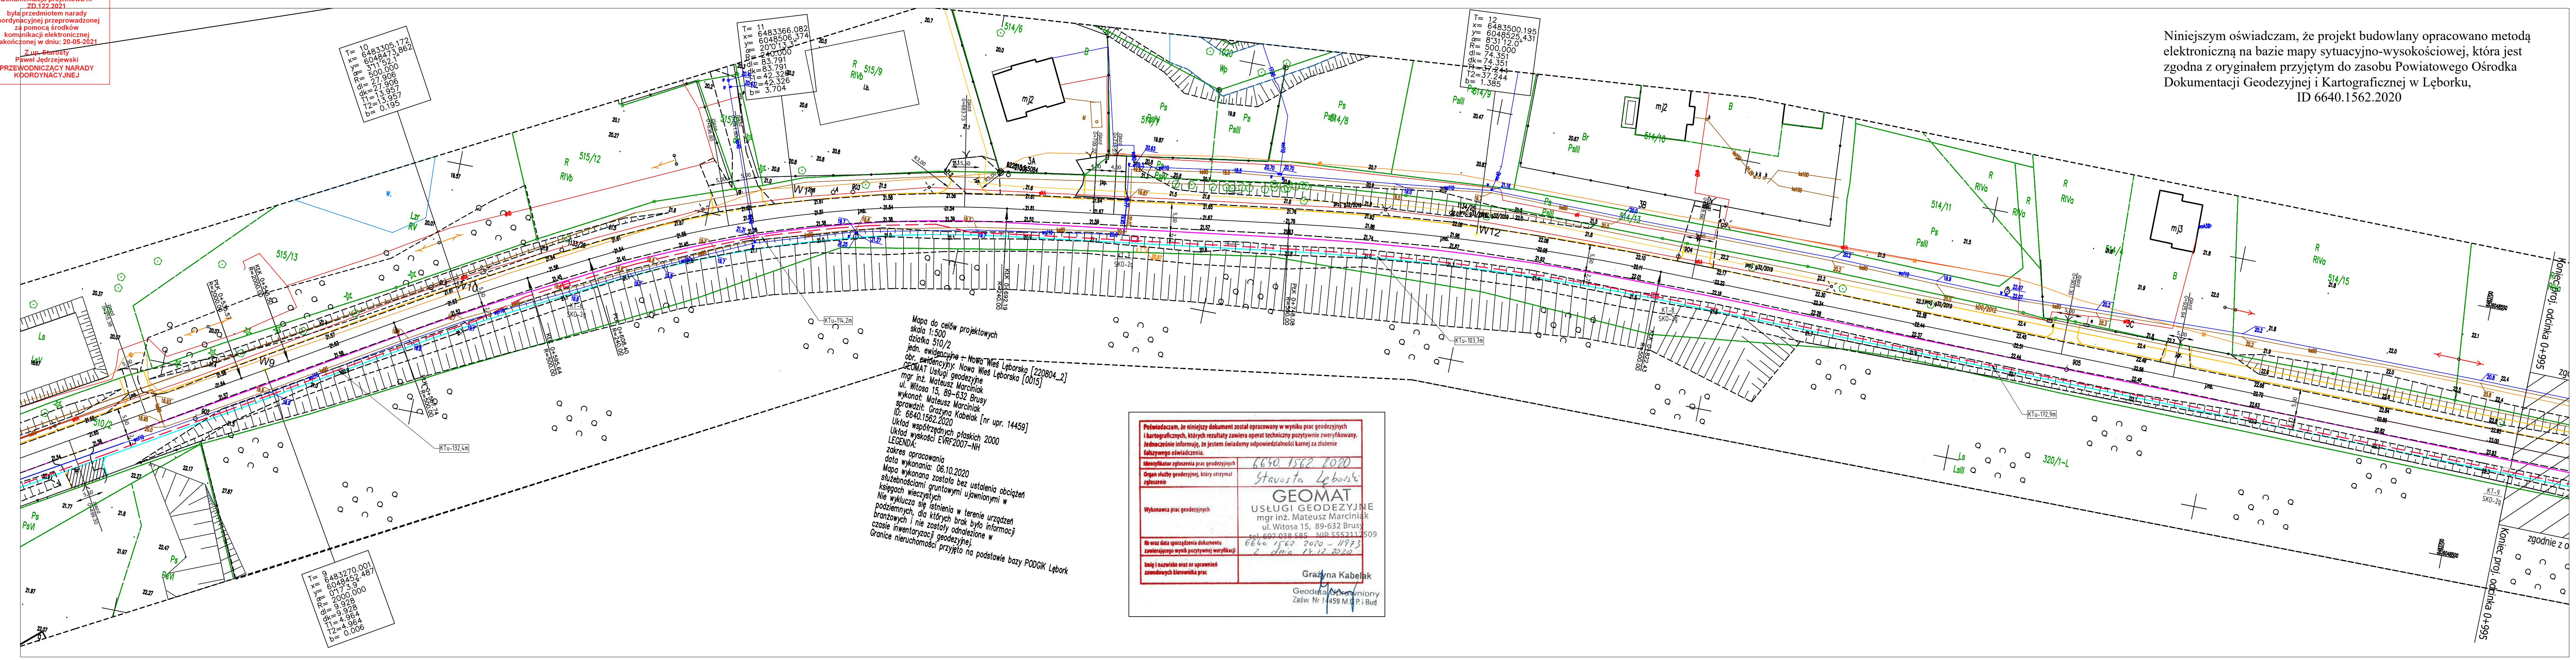

Niniejszym oświadczam, że projekt budowlany opracowano metodą elektroniczną na bazie mapy sytuacyjno-wysokościowej, która jest zgodna z oryginałem przyjętym do zasobu Powiatowego Ośrodka Dokumentacji Geodezyjnej i Kartograficznej w Lęborku, ID 6640.1562.2020

- LEGENDA**
- Opornik 12x25 wtopiony
 - Obrzeże 8x30
 - Krawężnik 15x30 wystający h= 12 cm
 - Krawężnik 15x30 najazdowy wystający h= 2 cm
 - Krawężnik 15x30 najazdowy wystający h= 6 cm
 - Projektowana oś
- Nawierzchnia opaski z kostki betonowej gr.8 cm
Nawierzchnia bitumiczna jezdni (nakładka + poszerzenie)
Nawierzchnia jazdów - kostka betonowa gr. 8
Nawierzchnia bitumiczna ciągu pieszo-rowerowego

LEGENDA TELETECHNIKA	
SYMBOL	OPIS
	Projektowany kanał technologiczny
	Projektowane studnie kablowe kanału technologicznego
	Działki objęte opracowaniem
LEGENDA BRANŻA SANITARNA	
SYMBOL	OPIS
	Projektowany kanał kanalizacji deszczowej
	Projektowane studnie z kręgów betonowych

MJM Projektowanie, Nadzór, Wykonawstwo Michał Marciniak Klawkowo, ul. Pogodna 1, 89-620 Chojnice	INWESTOR Zarząd Dróg Powiatowych w Lęborku ul. Czołgistów 5A 84-300 Lębork
---	--

OBIEKT:
Przebudowa drogi powiatowej nr 1316G (ul. Młynarska) w m. Nowa Wieś Lęborska w km 0+000,00 do 1+650,00

TYTUŁ: Projekt zagospodarowania terenu NR 2.2

STANOWISKO	IMIĘ I NAZWISKO	SPECJALNOŚĆ	NR UPRAW.	DATA	PODPIS
Projektant	Jacek Marciniak	Dragowa	POM/0100/PWOD/04	27.04.2021	
Opracował	Michał Marciniak	Dragowa		27.04.2021	
Sprawdzący	Jerzy Wiśniewski	Dragowa	NN-8345/769/B4	27.04.2021	
Projektant	mgr inż. Roman Glander	Telekomunik.	KUP/0168/PWOT/06	27.04.2021	
Sprawdzący	mgr inż. Dariusz Dudziński	Telekomunik.	DTT-TU/2114/01/UY	27.04.2021	
Projektant	Monika Kowalczyk	Sanitarna	ZAP/0229/PWOS/13	27.04.2021	
				27.04.2021	
STADIUM Budowlany	DATA 27.04.2021	NR UMOWY			SKALA: 1:500

Mapa do celów projektowych
skala 1:500
działka 510/2
jedn. ewidencyjna - Nowa Wieś Lęborska [220804_2]
obr. ewidencyjne - Nowa Wieś Lęborska [0015]
GEOMAT Usługi geodezyjne
mgr inż. Mateusz Marciniak
ul. Witosa 15, 89-632 Brusy
wykonat: Mateusz Marciniak
sprawdził: Grażyna Kabelak
ID: 6640.1562.2020
Układ współrzędnych płaskich 2000
Układ wysokości EIVR2007-NH
zakres opracowania
data wykonania: 06.10.2020
Mapa wykonana została bez ustalenia obciążen
służebnościami gruntowymi ujawnionymi w
księgach wieczystych
Nie wyklucza się istnienia w terenie urządzeń
podziemnych, dla których brak było informacji
branżowych i nie zostały odnalezione w
czasie inwentaryzacji geodezyjnej.
Granice nieruchomości przyjęto na podstawie bazy PODGK Lębork

Poświadczam, że niniejszy dokument został opracowany w wyniku prac geodezyjnych i kartograficznych, których rezultaty zawiera operat techniczny pożytywnie zweryfikowany. Jednocześnie informuję, że jestem świadomy odpowiedzialności karnej za złożenie fałszywego oświadczenia.

Miejscowość: Lębork data: 14.12.2020
Organ służby geodezyjnej, który otrzymał zgłoszenie: Starosta Lęborski

Wykonawca prac geodezyjnych: Grażyna Kabelak
USŁUGI GEODEZYJNE
mgr inż. Mateusz Marciniak
ul. Witosa 15, 89-632 Brusy
tel. 602 038 585 NIP 5552113509

Wzrost i data sporządzenia dokumentu: 6640.1562.2020 - 11973
zawierającego wyniki pożytywnie zweryfikacji: 2 dnia 14.12.2020

Imię i nazwisko oraz nr uprawnień zawodowych kierownika prac: Grażyna Kabelak
Geodeta Nr 14459 M. P. i Bud