


Starosta Lęborski
Dokumentacja projektowa nr
ZD.122.2021
była przedmiotem narady
koordynacyjnej przeprowadzonej
za pomocą środków
komunikacji elektronicznej
zakończoną w dniu: 20-05-2021
Z up. Starosty
Paweł Jędrzejewski
PRZEWODNICZĄCY NARADY
KOORDYNACYJNEJ

Niniejszym oświadczam, że projekt budowlany opracowano metodą elektroniczną na bazie mapy sytuacyjno-wysokościowej, która jest zgodna z oryginałem przyjętym do zasobu Powiatowego Ośrodka Dokumentacji Geodezyjnej i Kartograficznej w Lęborku, ID 6640.223.2021

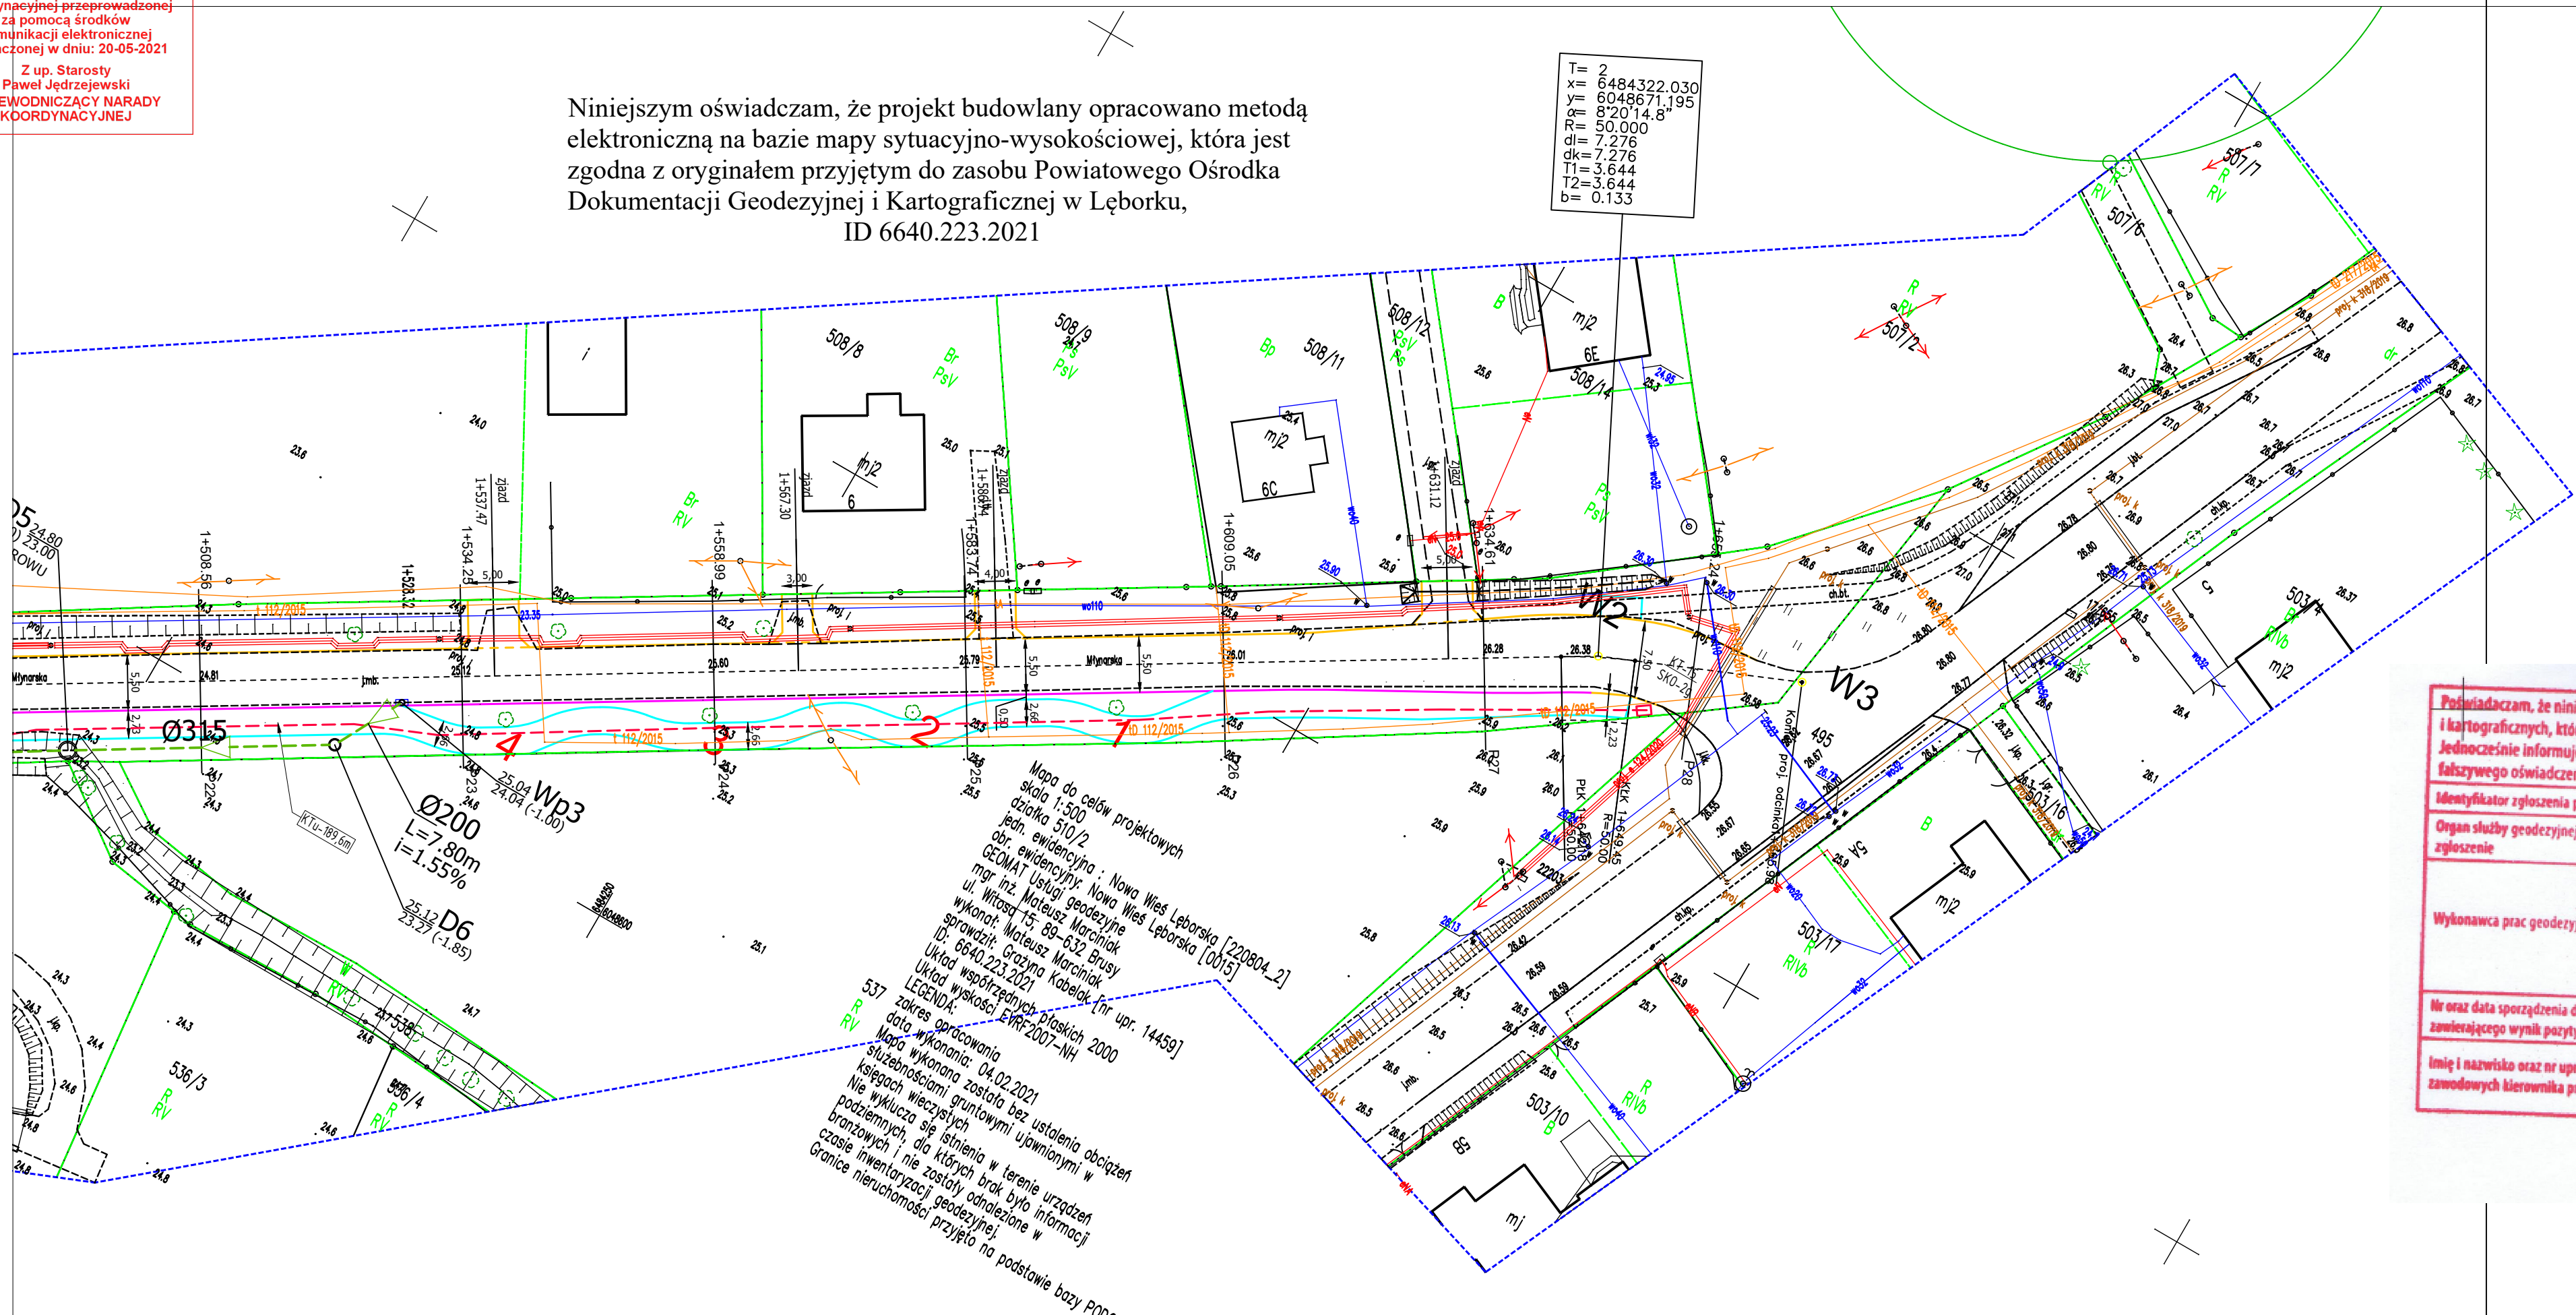

- LEGENDA
- Opornik 12x25 wtopiony
 - Obrzeże 8x30
 - Krawężnik 15x30 wystający h= 12 cm
 - Krawężnik 15x30 najazdowy wystający h= 2 cm
 - Krawężnik 15x30 najazdowy wystający h= 6 cm
 - Projektowana oś

LEGENDA TELETECHNIKA	
SYMBOL	OPIS
	Projektowany kanał technologiczny
	Projektowane studnie kablowe kanału technologicznego
	Działki objęte opracowaniem

LEGENDA BRANŻA SANITARNA	
SYMBOL	OPIS
	Projektowany kanał kanalizacji deszczowej
	Projektowane studnie z kręgów betonowych

Powiadaczam, że niniejszy dokument został opracowany w wyniku prac geodezyjnych i kartograficznych, których rezultaty zawiera operat techniczny pozytywnie zweryfikowany. Jednocześnie informuję, że jestem świadomy odpowiedzialności karnej za złożenie fałszywego oświadczenia.

Identyfikator zgłoszenia prac geodezyjnych	6640.223.2021
Organ służby geodezyjnej, który otrzymał zgłoszenie	Starosta Lęborski
Wykonawca prac geodezyjnych	GEOMAT USŁUGI GEODEZYJNE mgr inż. Mateusz Marciniak ul. Witosa 15, 89-632 Brusy tel. 697 038 585 NIP 5552112509
Nr oraz data sporządzenia dokumentu zawierającego wynik pozytywnej weryfikacji	6640.223.2021-12865 z dn. 25.03.2021
Imię i nazwisko oraz nr uprawnień zawodowych kierownika prac	Grażyna Kabelak Geodeta Oprawiony Zaśw. Nr 14459 M.G.R. Bud

MJM Projektowanie, Nadzór, Wykonawstwo Michał Marciniak Klawkowo, ul. Pogodna 1, 89-620 Chojnice				INWESTOR Zarząd Dróg Powiatowych w Lęborku ul. Czołgistów 5A 84-300 Lębork	
OBIEKT: Przebudowa drogi powiatowej nr 1316G (ul. Młynarska) w m. Nowa Wieś Lęborska w km 0+000,00 do 1+650,00					
TYTUŁ: Projekt zagospodarowania terenu					NR 2.4
STANOWISKO	IMIĘ I NAZWISKO	SPECJALNOŚĆ	NR UPRAW.	DATA	PODPIS
Projektant	Jacek Marciniak	Drogowa	POM/0100/PWOD/04	27.04.2021	
Opracował	Michał Marciniak	Drogowa		27.04.2021	
Sprawdzający	Jerzy Wiśniewski	Drogowa	NN-8345/769/84	27.04.2021	
Projektant	mgr inż. Roman Glander	Telekomunik.	KUP/0168/PWOT/06	27.04.2021	
Sprawdzający	mgr inż. Dariusz Dudziński	Telekomunik.	DTT-TU/2114/01/U	27.04.2021	
Projektant	Monika Kowalczyk	Sanitarna	ZAP/0229/PWOS/13	27.04.2021	
				27.04.2021	
STADIUM Budowlany		DATA. 27.04.2021	NR UMOWY	SKALA: 1:500	