


Starosta Lęborski
Dokumentacja projektowa nr
ZD 326.2021
była przedmiotem narady
koordynacyjnej przeprowadzonej
za pomocą środków
komunikacji elektronicznej
zakończoną w dniu: 04-11-2021
Z up. Starosty
Gabriela Zielińskiego
PRZEWODNICZĄCY NARADY
KOORDYNACYJNEJ

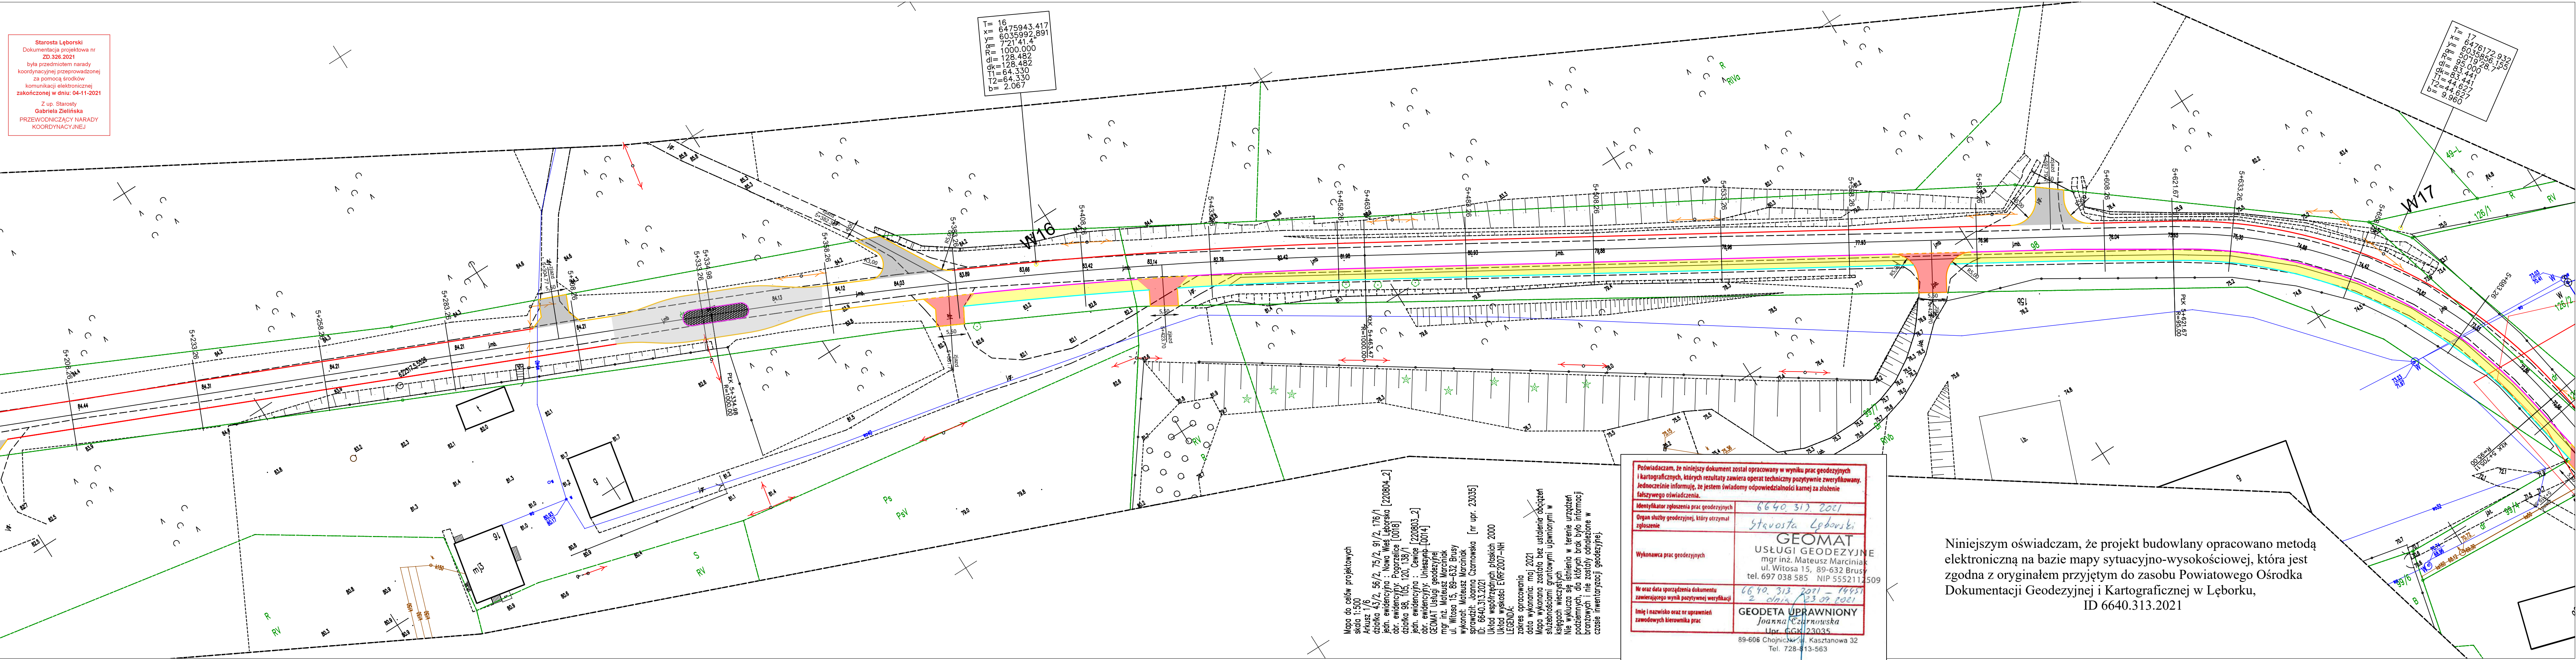

Mapa do celów projektowych
skala 1:500
Arkusz 1/6
działka 43/2, 56/2, 75/2, 91/2, 176/1
jedn. ewidencyjna : Nowa Wieś Lęborska [220804_2]
odr. ewidencyjna : Pogorzelnice [0018]
działka 98, 106, 120, 139/1
jedn. ewidencyjna : Cewice [220803_2]
odr. ewidencyjna : Unieszyno [0014]
GEOMAT Usługi Geodezyjne
mgr inż. Mateusz Marciniak
ul. Witosa 15, 89-632 Brusy
sprawdził: Joanna Czarnowska [nr upr. 23035]
ID: 6640.313.2021
Urząd współrzędnych płaskich 2000
Urząd wysokości EKR 2007-NH
LEGENDA:
zakres opracowania
data wykonania: maj 2021
Mapa wykonana została bez ustalenia obciążen
służebnościom gruntowymi ujemnymi w
kolegach wiejskich
Nie wyklucza się stwierdzenia w terenie urządzeń
podziemnych, do których brak było informacji
branżowych i nie zostały oznaczone w
czasie inwentaryzacji geodezyjnej.

Poświadczam, że niniejszy dokument został opracowany w wyniku prac geodezyjnych i kartograficznych, których rezultaty zawiera operat techniczny pozytywnie zweryfikowany. Jednocześnie informuję, że jestem świadomy odpowiedzialności karnej za złożenie fałszywego oświadczenia.

Identyfikator zgłoszenia prac geodezyjnych 6640.313.2021
Organ służby geodezyjnej, który otrzymał zgłoszenie Starosta Lęborski

Wykonawca prac geodezyjnych
GEOMAT
USŁUGI GEODEZYJNE
mgr inż. Mateusz Marciniak
ul. Witosa 15, 89-632 Brusy
tel. 697 038 585 NIP 5552112509

Jeżeli data sporządzenia dokumentu
zawierającego wynik pozytywny weryfikacji 6640.313.2021 - 1999
2 dnia 23 09 2021

Imię i nazwisko oraz nr uprawnień
zawodowych branżowych prac
GEODETA UPRAWNIONY
Joanna Czarnowska
Lp. 6640.313.2021
89-606 Chojnicka 41, Kasztanowa 32
Tel. 728-415-963

Niniejszym oświadczam, że projekt budowlany opracowano metodą elektroniczną na bazie mapy sytuacyjno-wysokościowej, która jest zgodna z oryginałem przyjętym do zasobu Powiatowego Ośrodka Dokumentacji Geodezyjnej i Kartograficznej w Lęborku,
ID 6640.313.2021

- LEGENDA
- Opornik 12x25 wtopiony
 - Obrzeże 8x30
 - Krawężnik 15x30 wystający h= 12 cm
 - Krawężnik 15x22 najazdowy wystający h= 2 cm
 - Krawężnik 15x22 najazdowy wystający h= 6 cm
 - Krawędź jezdni
 - Projektowana oś
 - Nawierzchnia opaski z kostki betonowej gr.8 cm
 - Nawierzchnia bitumiczna jezdni (nakładka + poszerzenie)
 - Nawierzchnia zjazdów/wyspy środkowej - kostka betonowa gr. 8
 - Nawierzchnia bitumiczna zjazdów
 - Nawierzchnia z kostki granitowej

LEGENDA BRANŻA SANITARNA	
SYMBOL	OPIS
Ø600	Projektowany kanał kanalizacji deszczowej
○	Projektowane studnie z kręgów betonowych
▨	Projektowane skrzynki rozszajające

PRO-LOG Paulina Marciniak Swornegacie, Brzozowa 3 89-608 Swornegacie			INWESTOR Zarząd Dróg Powiatowych w Lęborku ul. Czołgistów 5A 84-300 Lębork		
OBIEKT: Przebudowa drogi powiatowej nr 1320G od DK 6 (m. Pogorzelnice) do m. Unieszyno DP 1320G od km 0+000 do km 5+800					
TYTUŁ: Projekt zagospodarowania terenu					NR 2.12
STANOWISKO	IMIĘ I NAZWISKO	SPECJALNOŚĆ	NR UPRAW.	DATA	PODPIS
Projektant	Jacek Marciniak	Dragowa	POM/0100/PWOD/04	09.09.2021	
Opracował	Michał Marciniak	Dragowa		09.09.2021	
Sprawdzący	Jerzy Wiśniewski	Dragowa	NN-8345/769/B4	09.09.2021	
STADIUM Projekt Budowlany		DATA 09.09.2021	NR UMOWY	SKALA: 1:500	