


Starosta Lęborski
Dokumentacja projektowa nr
ZD.326.2021
była przedmiotem narady
koordynacyjnej przeprowadzonej
za pomocą środków
komunikacji elektronicznej
zakończoną w dniu: 04-11-2021
Z up. Starosty
Gabriela Zielińska
PRZEWODNICZĄCY NARADY
KOORDYNACYJNEJ

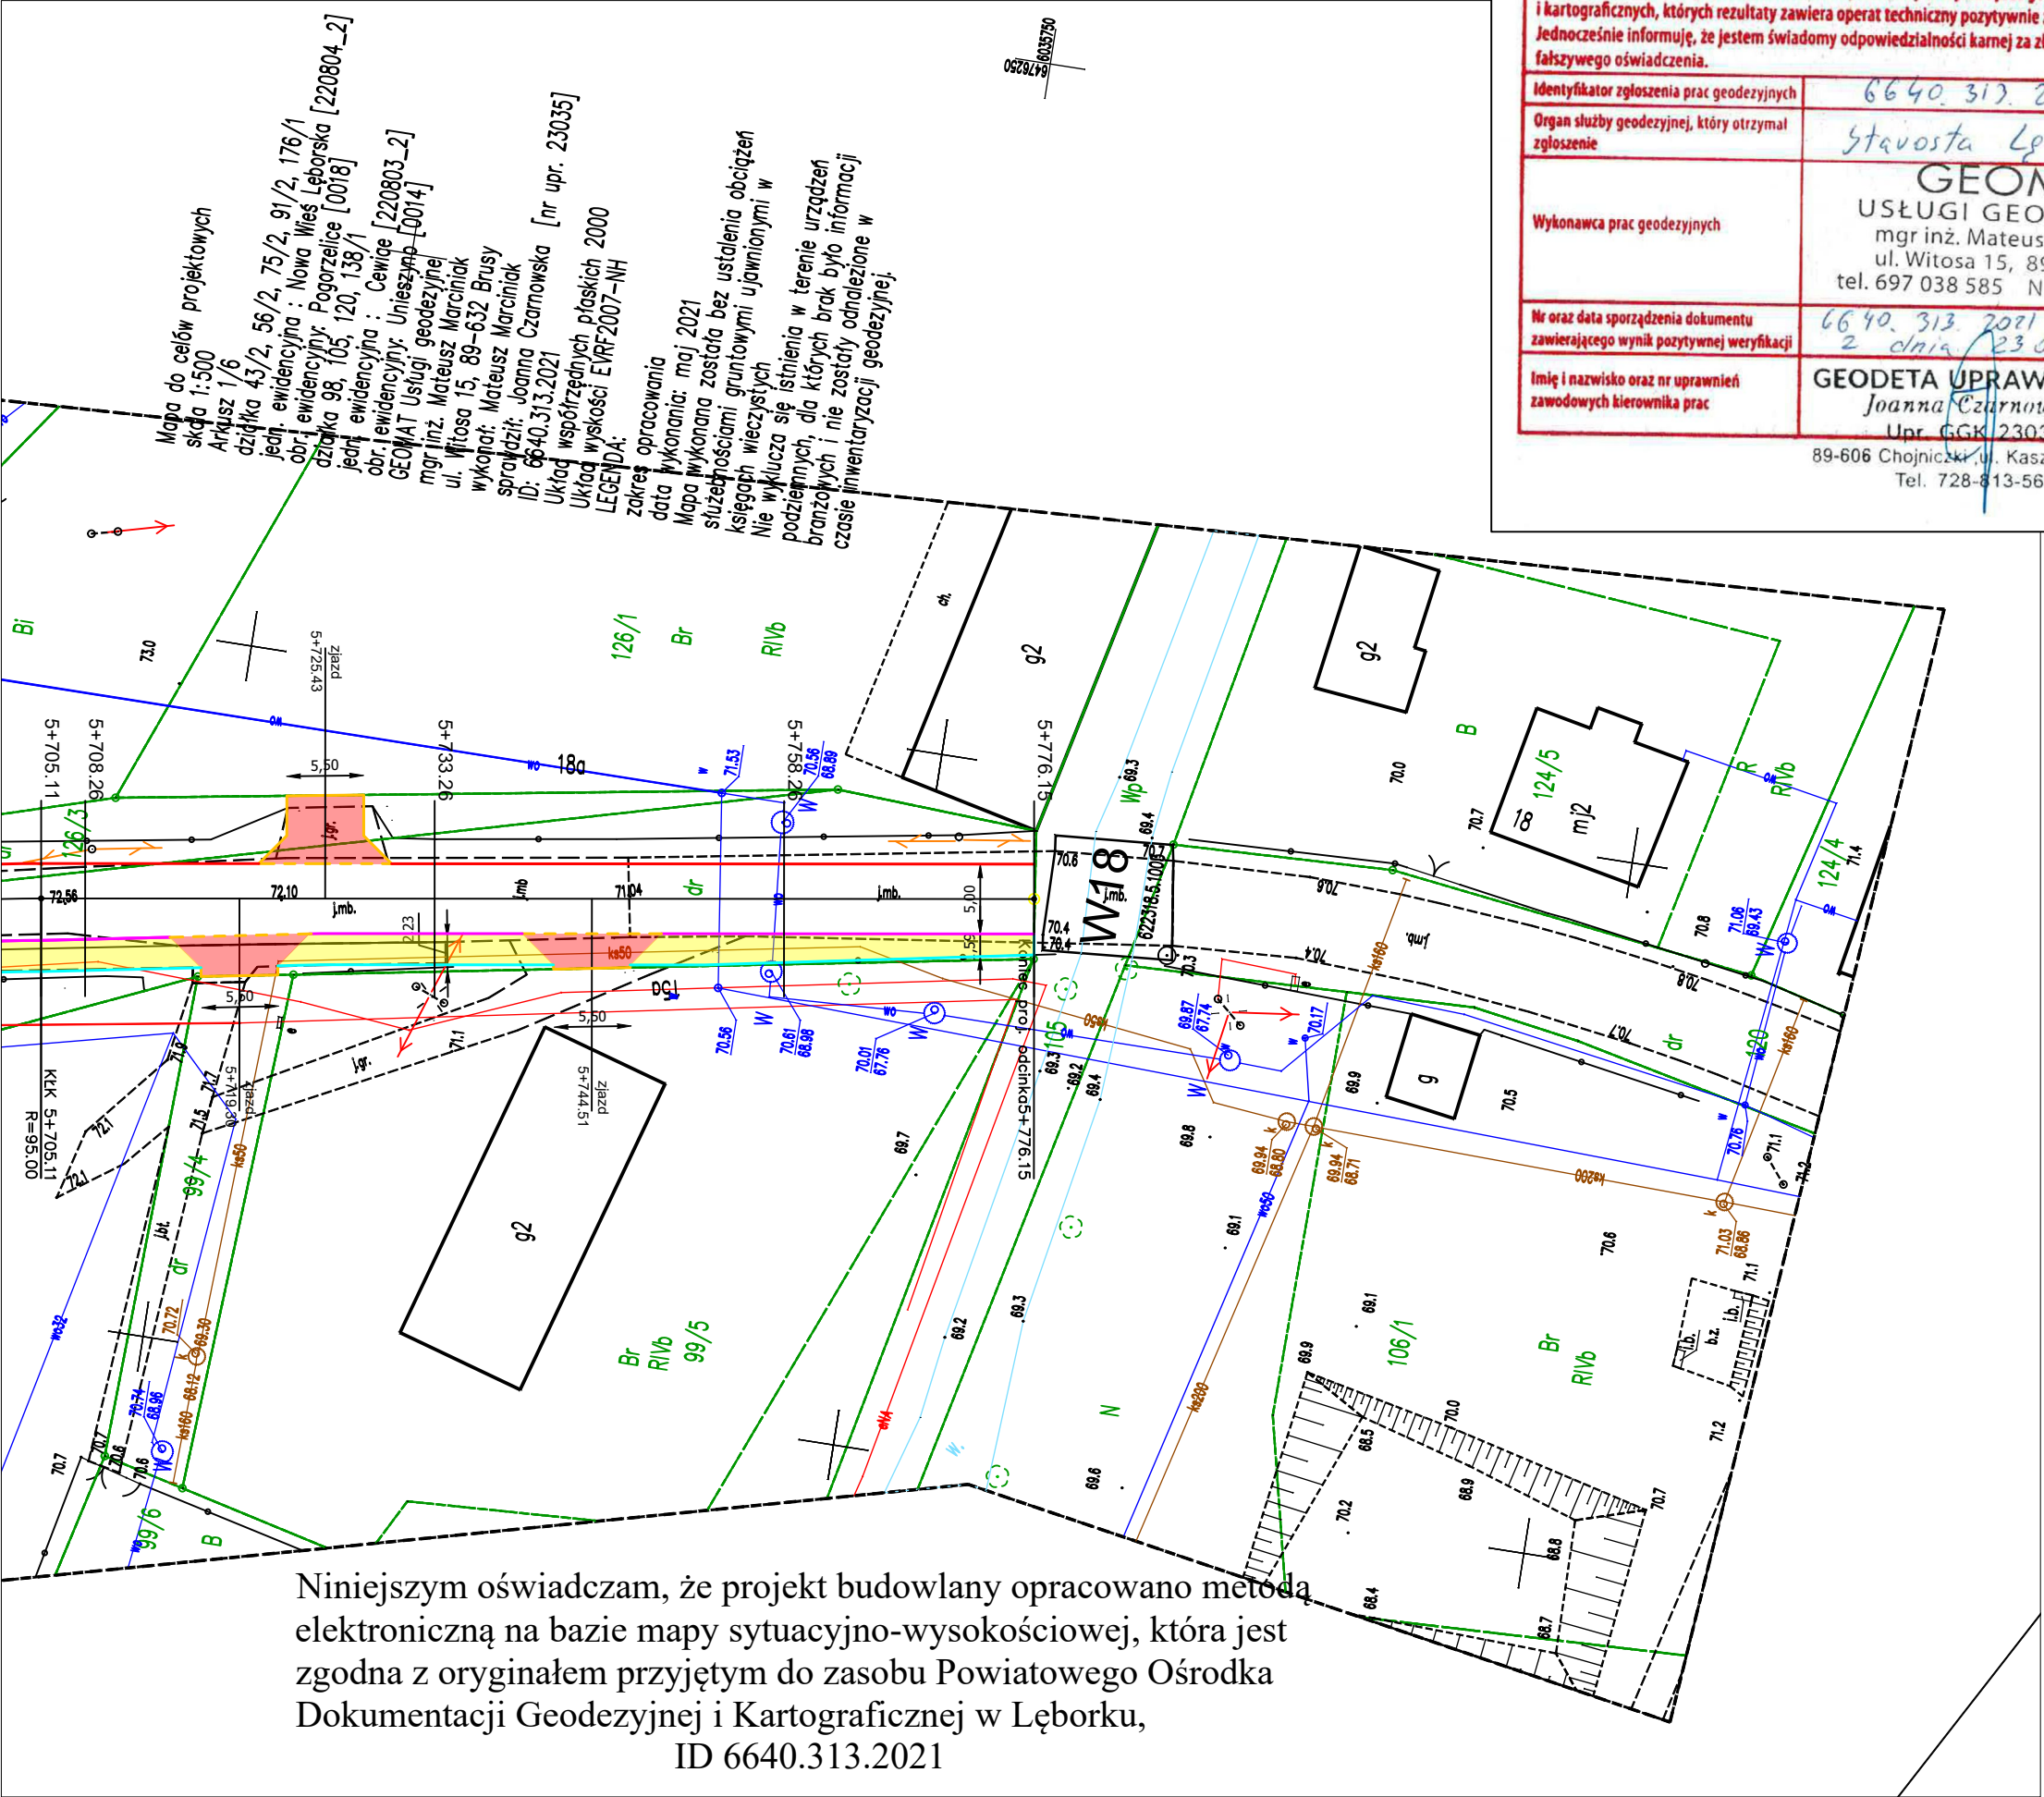

Poświadczam, że niniejszy dokument został opracowany w wyniku prac geodezyjnych i kartograficznych, których rezultaty zawiera operat techniczny pozytywnie zweryfikowany. Jednocześnie informuję, że jestem świadomy odpowiedzialności karnej za złożenie fałszywego oświadczenia.

Identyfikator zgłoszenia prac geodezyjnych	6640.313.2021
Organ służby geodezyjnej, który otrzymał zgłoszenie	Starosta Lęborski
Wykonawca prac geodezyjnych	GEOMAT USŁUGI GEODEZYJNE mgr inż. Mateusz Marciniak ul. Witosa 15, 89-632 Brusy tel. 697 038 585 NIP 5552112509
Nr oraz data sporządzenia dokumentu zawierającego wynik pozytywnej weryfikacji	6640.313.2021 - 14451 2 dnia 23.09.2021
Imię i nazwisko oraz nr uprawnień zawodowych kierownika prac	GEODETA UPRAWNIIONY Joanna Czarnowska Upr. GGGK 23035 89-608 Chojniczka, ul. Kasztanowa 32 Tel. 728-813-563

- LEGENDA
- Opornik 12x25 wtopiony
 - Obrzeże 8x30
 - Krawężnik 15x30 wystający h= 12 cm
 - Krawężnik 15x22 najazdowy wystający h= 2 cm
 - Krawężnik 15x22 najazdowy wystający h= 6 cm
 - Krawędź jezdni
 - Projektowana oś
 - Nawierzchnia opaski z kostki betonowej gr.8 cm
 - Nawierzchnia bitumiczna jezdni (nakładka + poszerzenie)
 - Nawierzchnia zjazdów/wyspy środkowej - kostka betonowa gr. 8
 - Nawierzchnia bitumiczna zjazdów
 - Nawierzchnia z kostki granitowej

LEGENDA BRANŻA SANITARNA	
SYMBOL	OPIS
	Projektowany kanał kanalizacji deszczowej
	Projektowane studnie z kręgów betonowych
	Projektowane skrzynki rozsączające

PRO-LOG Paulina Marciniak Swornegacie, Brzozowa 3 89-608 Swornegacie			INWESTOR Zarząd Dróg Powiatowych w Lęborku ul.Czołgistów 5A 84-300 Lębork		
OBIEKT: Przebudowa drogi powiatowej nr 1320G od DK 6 (m. Pogorzelice) do m. Unieszyno DP 1320G od km 0+000 do km 5+800					
TYTUŁ: Projekt zagospodarowania terenu					NR 2.13
STANOWISKO	IMIĘ I NAZWISKO	SPECJALNOŚĆ	NR UPRAW.	DATA	PODPIS
Projektant	Jacek Marciniak	Drogowa	POM/0100/PWOD/04	09.09.2021	
Opracował	Michał Marciniak	Drogowa		09.09.2021	
Sprawdzający	Jerzy Wiśniewski	Drogowa	NN-8345/769/84	09.09.2021	
STADIUM Projekt Budowlany		DATA. 09.09.2021	NR UMOWY		SKALA: 1:500