


Starosta Lęborski  
Dokumentacja projektowa nr  
ZD.326.2021  
była przedmiotem narady  
koordynacyjnej przeprowadzonej  
za pomocą środków  
komunikacji elektronicznej  
zakończona w dniu: 04-11-2021  
Z up. Starosty  
Gabriela Zielińska  
PRZEWIDUJĄCY NARADY  
KOORDYNACYJNEJ

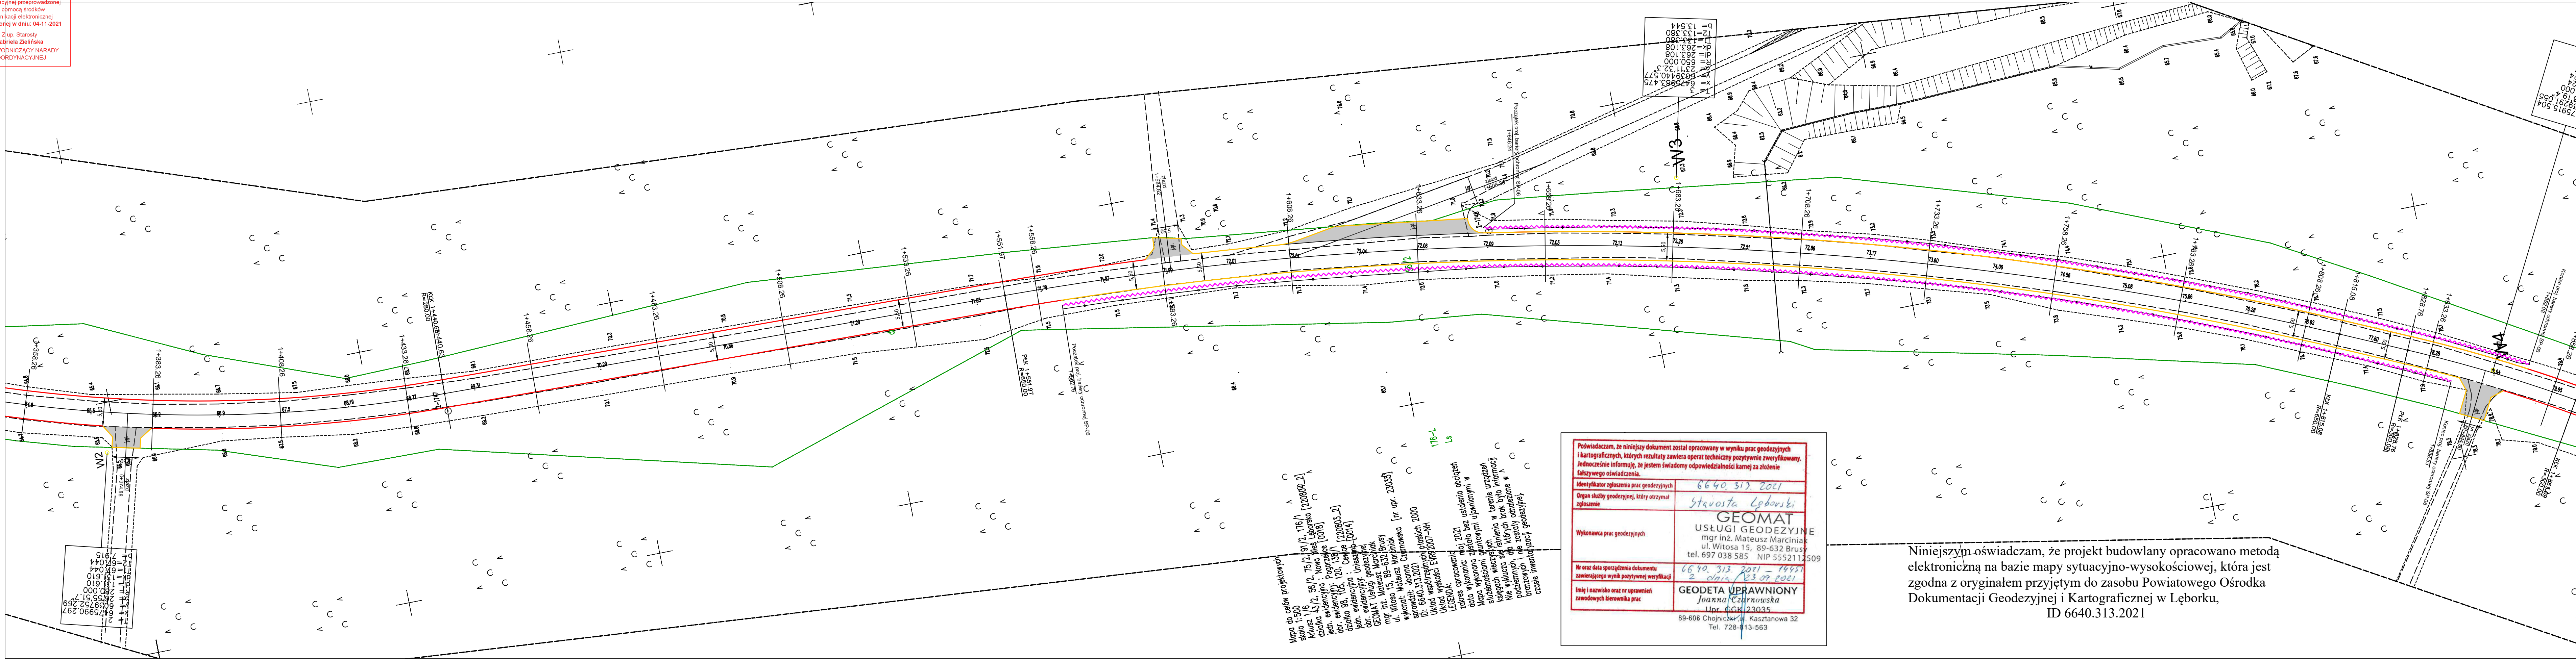

- LEGENDA**
- Opornik 12x25 wtopiony
  - Obrzeże 8x30
  - Krawężnik 15x30 wystający h= 12 cm
  - Krawężnik 15x22 najazdowy wystający h= 2 cm
  - Krawężnik 15x22 najazdowy wystający h= 6 cm
  - Krawędź jezdni
  - Projektowana oś
  - Nawierzchnia opaski z kostki betonowej gr.8 cm
  - Nawierzchnia bitumiczna jezdni (nakładka + poszerzenie)
  - Nawierzchnia zjazdów/wyspy środkowej - kostka betonowa gr. 8
  - Nawierzchnia bitumiczna zjazdów
  - Nawierzchnia z kostki granitowej

LEGENDA BRANŻA SANITARNA	
SYMBOL	OPIS
	Projektowany kanał kanalizacji deszczowej
	Projektowane studnie z kręgów betonowych
	Projektowane skrzynki rozszczepiające

<b>PRO-LOG</b> Paulina Marciniak Swornegacie, Brzozowa 3 89-608 Swornegacie	<b>INWESTOR</b> Zarząd Dróg Powiatowych w Lęborku ul.Czołgistów 5A 84-300 Lębork
--	---

OBIEKT: Przebudowa drogi powiatowej nr 1320G od DK 6 (m. Pogorzelnice) do m. Unieszyno DP 1320G od km 0+000 do km 5+800					
TYTUŁ: Projekt zagospodarowania terenu					NR 2.4
STANOWISKO	IMIĘ I NAZWISKO	SPECJALNOŚĆ	NR UPRAW.	DATA	PODPIS
Projektant	Jacek Marciniak	Drogowa	PCM/0100/PW00/04	09.09.2021	
Opracował	Michał Marciniak	Drogowa		09.09.2021	
Sprawdzający	Jerzy Wiśniewski	Drogowa	NN-8345/769/B4	09.09.2021	
STADIUM Projekt Budowlany		DATA 09.09.2021	NR UMOWY		SKALA: 1:500

Mapa do celów projektowych  
skala 1:500  
Krusz 1/6  
działka 43/2, 56/2, 75/2, 91/2, 176/1 [220800.2]  
działka 1/6, 1/7, 1/8, 1/1505, 1/