


# PRZEKRÓJ NORMALNY

skala 1:50

droga powiatowa NR 1320G

odc. skrzyż. Krępkowice – Roztopczyn – skrzyż. DP 1324G

od km 11+110 do km 12+540 długości 1,430 km

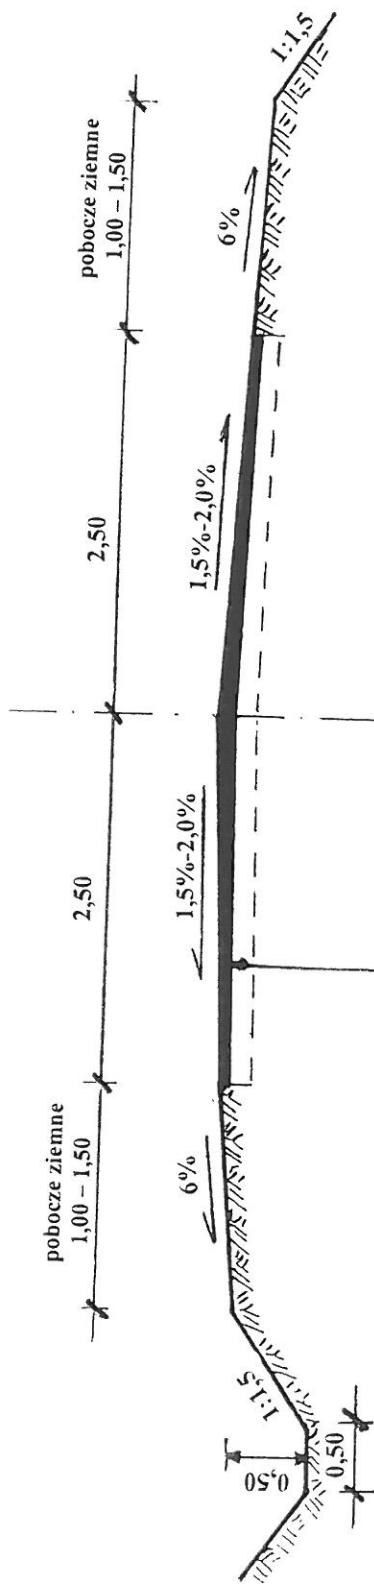

w-wa ścieralna z betonu asfaltowego grub. 4cm  
sprysk emulsja asfaltowa w ilości 0,5 kg/m<sup>2</sup>  
istniaca nawierzchnia jezdni z mieszanki mineralno-smolowej