


PRZEKRÓJ NORMALNY

skala 1:50

droga powiatowa NR 1321G

odc. Unieszynko – Karwica

od km 0+250 do km 1+405 długości 1,155km

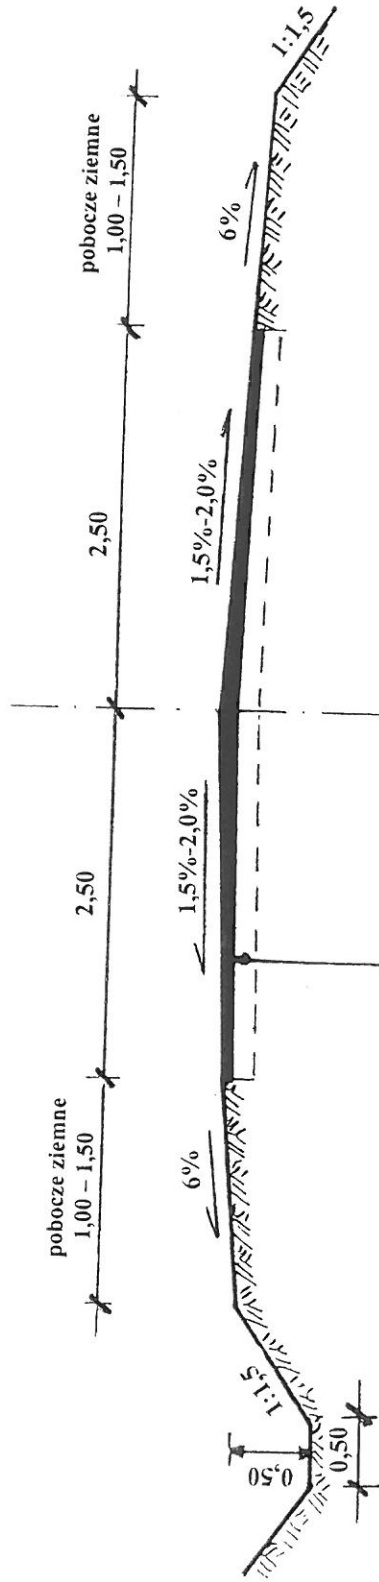

w-wa ściERALNA z betonu asfaltowego grub. 4cm

sprysk emulsią asfaltową w ilości 0,5 kg/m²

istniaca nawierzchnia jezdni z mieszanki mineralno-smolowej