



A-A

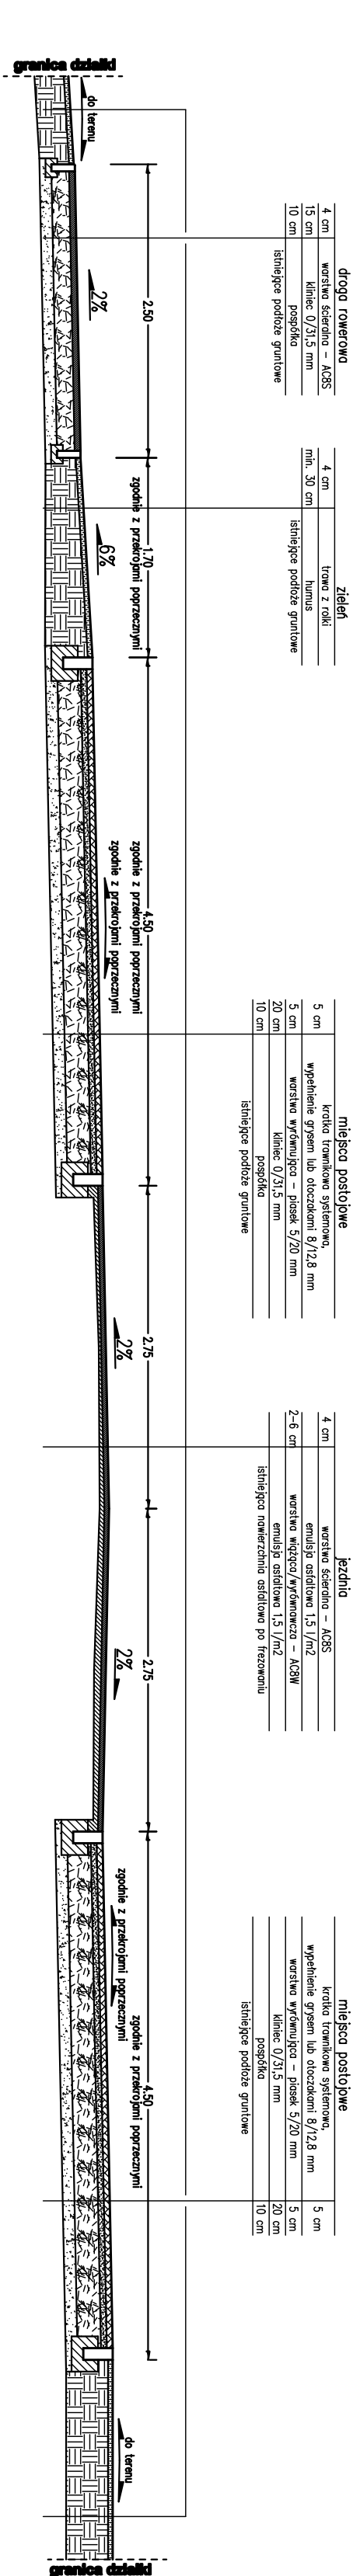

B-B

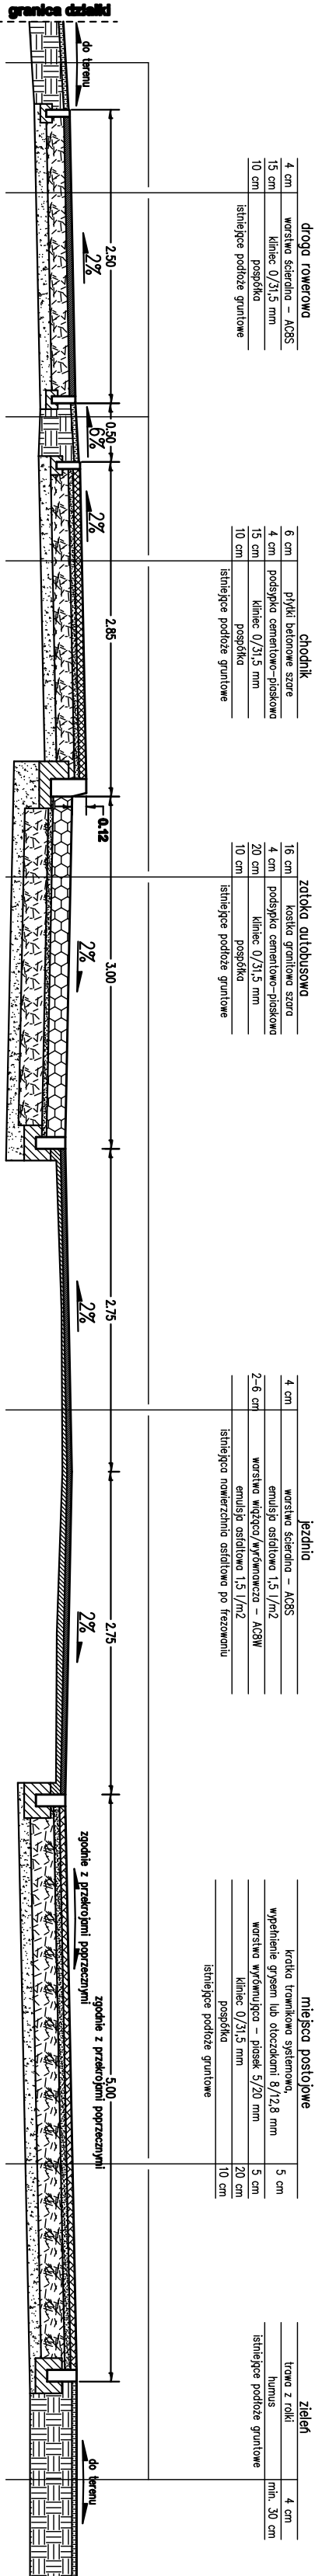

Jednostka Projektowa: Tomasz Goltka 84–300 Lębork, ul. Zofii Witkowskiej 23A				
Temat: Przebudowa ulicy Kaszubskiej w Lęborku				
Adres Inwestycji: dz. 119, 128/3, 67/1–L, 128/2, 128/1, 67/3 obr 12 Lębork				
Inwestor: POWIAT LEBORSKI 84–300 LĘBORK, ul. Czolgistów 5				
Projekt Wykonawczy: D.3				
Skala rysunku: 1: 50				
PRZEKROJE NORMALNE I				
Zespół autorski:	Imię i nazwisko:	Nr uprawnień:	Data opracowania:	Podpis:
BRANZA DROGOWA				
Projektował:	mgr inż. Tomasz Goltka	POM/0172/PWOD/06	02/2017	