


D-D

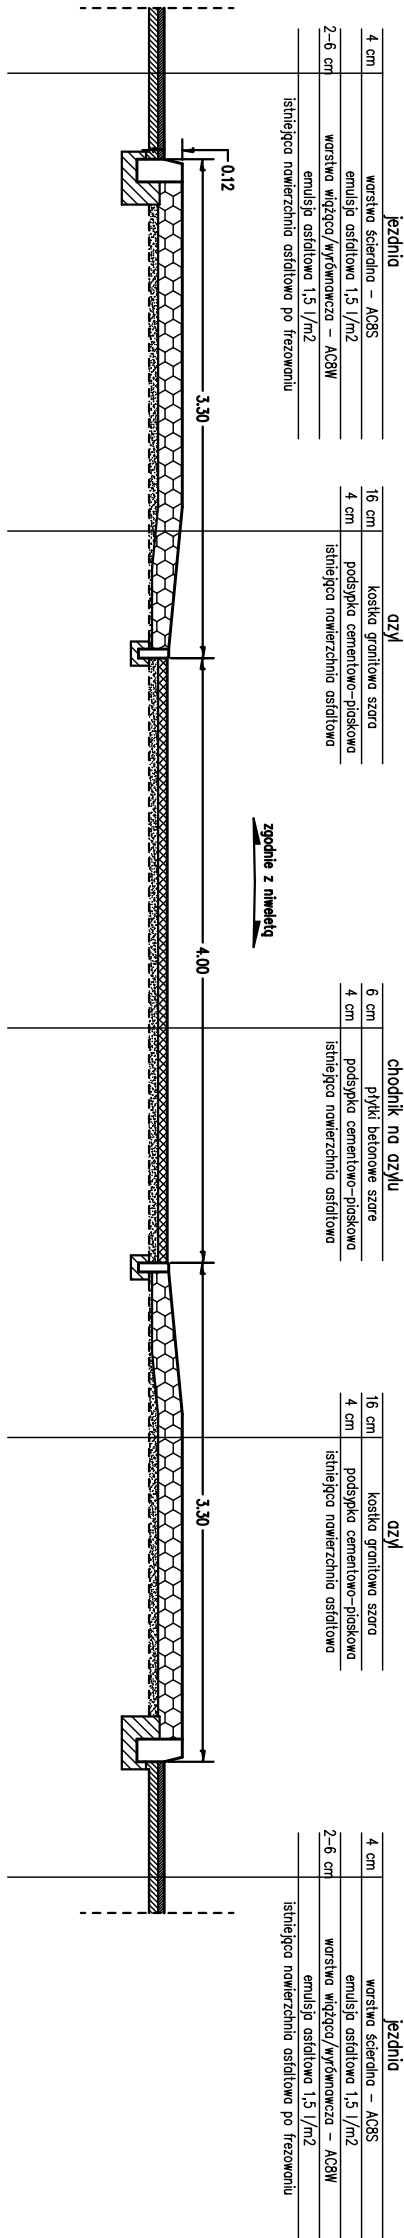

Jednostka projektowa			
INŻYNIERIA DROGOWA			
Tomasz Gałka 84—300 Łębork, ul. Zofii Wtkowskiej 23A			
Temat:		Przebudowa ulicy Kaszubskiej w Łęborku	
Adres inwestycji:		dz. 119, 128/3, 67/1—L, 128/2, 128/1, 67/3 obr. 12 Łębork	
Inwestor:		POWIAT ŁĘBORSKI 84—300 ŁĘBORK, ul. Czołgistów 5	
		Numer rysunku: D.4	
		Skala rysunku: 1: 50	
Zespół autorski:		Imię i nazwisko:	
		Nr uprawnień:	
		Data opracowania:	
BRANŻA DROGOWA			
Projektant:		mgr inż. Tomasz GAŁKA	
		POM/0172/PWOD/06	
		02/2017	