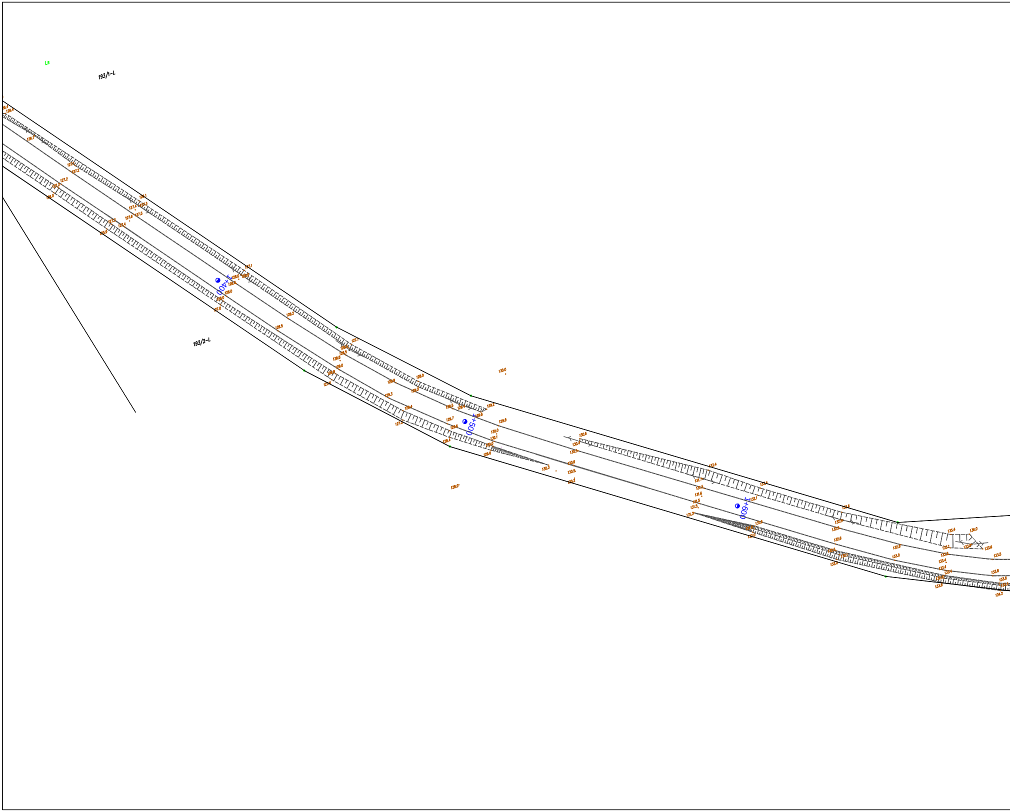
Ls
193/1-L
193/2-L
1+400
1+500
1+600

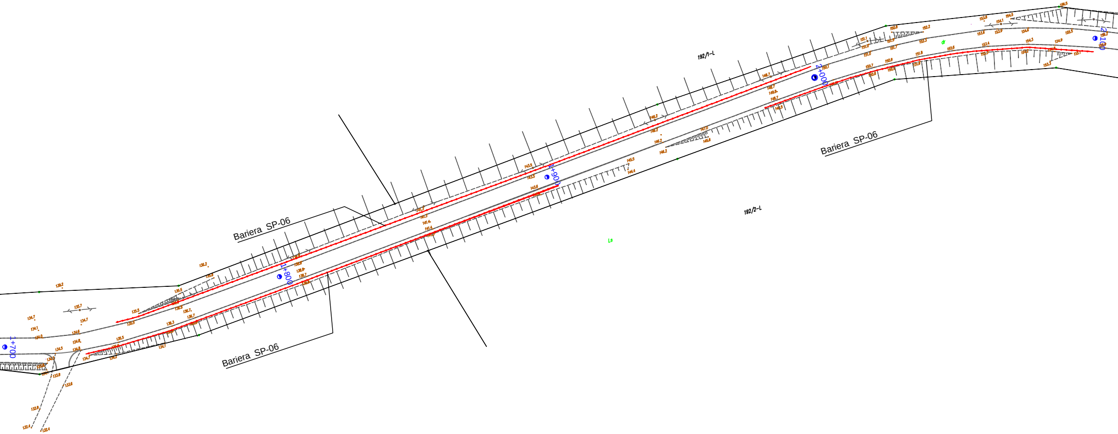
Bariera SP-06
Bariera SP-06
Bariera SP-06
192/1-L
192/2-L
1+700
1+800
1+900
2+000
2+100

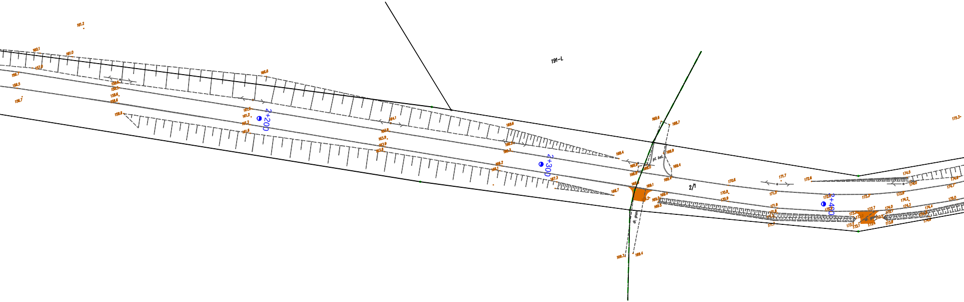

191-L
2+200
2+300
2+400
2/1
pl. bet.
dr. grun
168.6
168.7
168.4
168.9
169.0
169.4
169.1
168.7
169.5
170.8
170.9

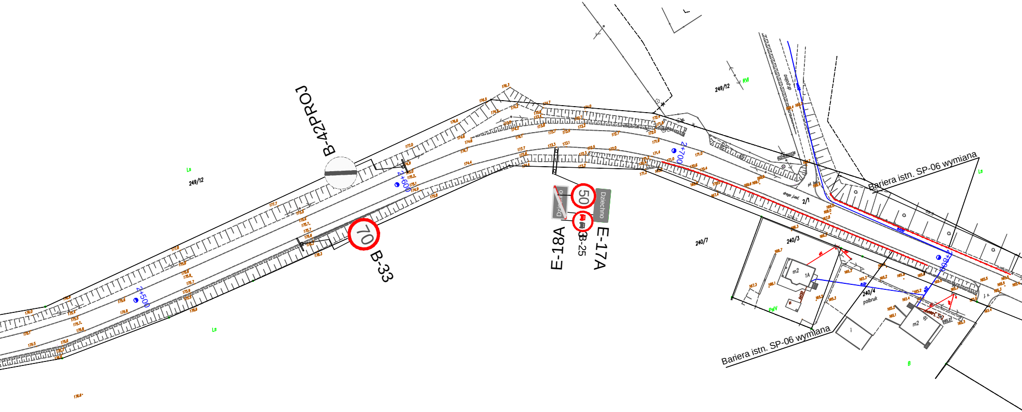
B-42PROJ
70
B-33
50
B-25
E-18A
E-17A
Dziechno
Dziechno
2+500
2+600
2+700
2+800
249/12
249/12
240/7
240/3
240/4
2/1
Ls
Ls
Ls
RVI
PsV
B
m2
1A
m2
polbruk
Bariera istn. SP-06 wymiana
Bariera istn. SP-06 wymiana

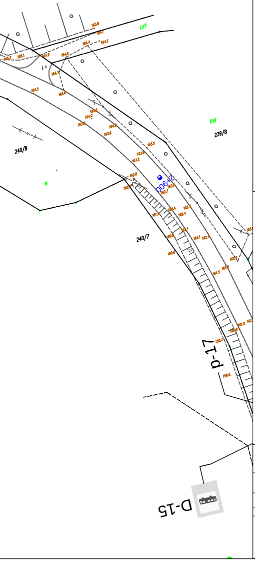
LsV
RV
239/8
240/8
N
2+900
240/7
D-17
D-15

A-7 - ZNAKI ISTNIEJĄCE
(wymiana wraz ze słupkami)

A-7 - ZNAKI ISTNIEJĄCE DO USUNIĘCIA

D-6 - ZNAKI PROJEKTOWANE

Bariera SP-06
Bariera U-12a

Projekt:	**Przebudowa drogi powiatowej nr 1336G odc. skrzyżowanie z DP 1330G – m. Popowo – granica Powiatu Lęborskiego**			
Tytuł opracowania:	Projekt zagospodarowania terenu			
Data opracowania: 05/2017		Rys. nr: 2_2_		Skala: 1:1000
Branża	Zespół projektowy	Imię i nazwisko	nr uprawnień	podpis
drogowa	Opracował	M. Piotrowski	———	