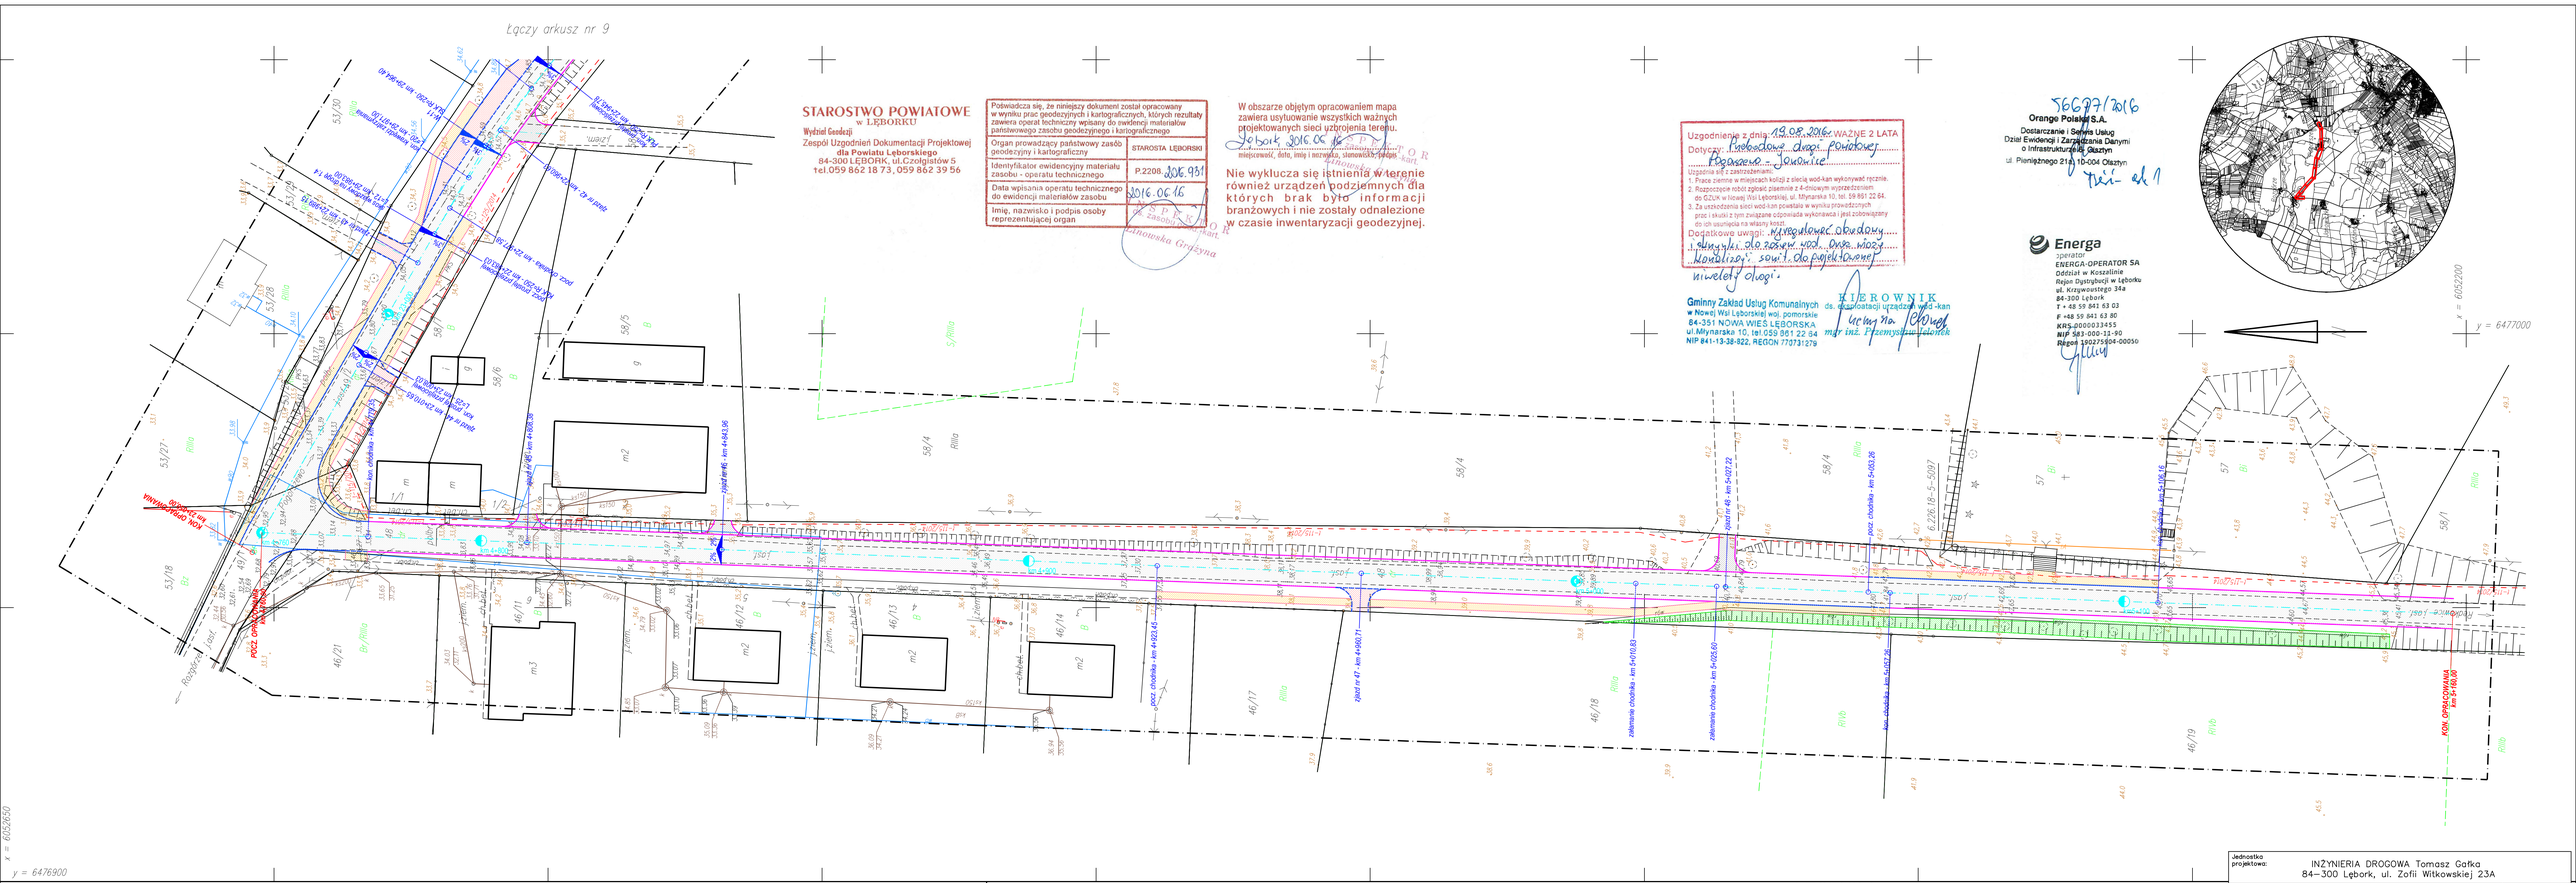

STAROSTWO POWIATOWE w LĘBORKU
Wydział Geodezji
Zespół Uzgodnień Dokumentacji Projektowej
dla Powiatu Lęborskiego
84-300 LĘBORK, ul.Czołgistów 5
tel.059 862 18 73, 059 862 39 56

Poświadcza się, że niniejszy dokument został opracowany w wyniku prac geodezyjnych i kartograficznych, których rezultaty zawiera operat techniczny wpisany do ewidencji materiałów państwowego zasobu geodezyjnego i kartograficznego	
Organ prowadzący państwowy zasób geodezyjny i kartograficzny	STAROSTA LĘBORSKI
Identyfikator ewidencyjny materiału zasobu - operatu technicznego	P.2208.2016.951
Data wpisania operatu technicznego do ewidencji materiałów zasobu	2016.06.16
Imię, nazwisko i podpis osoby reprezentującej organ	

Ilnowska Grażyna

W obszarze objętym opracowaniem mapa zawiera usytuowanie wszystkich ważnych projektowanych sieci uzbrojenia terenu.

Lębork, 2016.06.16
miejscowość, data, imię i nazwisko, stanowisko, podpis

Nie wyklucza się istnienia w terenie również urządzeń podziemnych dla których brak było informacji branżowych i nie zostały odnalezione w czasie inwentaryzacji geodezyjnej.

Uzgodnienie z dnia 19.08.2016 WAŻNE 2 LATA
Dotyczy: kolizyjnego skrzyż. poziomego
Pogorzelowo - Janowice
Uzgadnia się z zastrzeżeniem:
1. Prace ziemne w miejscach kolizji z siecią wod-kan wykonywać ręcznie.
2. Rozpoczęcie robót ziemnych poprzedzić 2-dniowym wyprzedzeniem do GZUK w Nowej Wsi Lęborskiej, ul. Młynarska 10, tel. 59 861 22 64.
3. Za uszkodzenia sieci wod-kan powstałe w wyniku prowadzonych prac i skutki z tym związane odpowiada wykonawca i jest zobowiązany do ich usunięcia na własny koszt.
Dodatkowe uwagi: Wyrównać obrzeża.
Uzgodnić: sem. t. do projektowej niwelety drogi.

Gminny Zakład Usług Komunalnych w Nowej Wsi Lęborskiej woj. pomorskie
84-351 NOWA WIEŚ LĘBORSKA
ul.Młynarska 10, tel.059 861 22 64
NIP 841-13-38-922, REGON 770731279

KIEROWNIK
ds. eksploatacji urządzeń wod.-kan
mgr inż. PrzemysławOłonek

56697/2016
Orange Polska S.A.
Dostarczanie i Serwis Usług
Dział Ewidencji i Zarządzania Danymi o Infrastrukturze Skrzyżn
ul. Pierniężnego 21a, 10-004 Olsztyn
Tel. - ok. 1

Energa
operator
ENERGA-OPERATOR SA
Oddział w Koszalinie
Rejon Dystrybucji w Lęborku
ul. Krzywoustego 34a
84-300 Lębork
T + 48 59 841 63 03
F +48 59 841 63 80
KRS 0000033455
NIP 583-000-33-90
Regon 190275804-00050

MAPA DO CELÓW PROJEKTOWYCH–ARKUSZ NR 10 (10)

Skala mapy		1 : 500					
Działka nr		139	Działka nr		9	Działka nr nr	48,49/1,49/2
Miejscowość		Garczegorze	Miejscowość		Pogorzewo	Miejscowość	Janowice
Jednostka ewidencyjna	identyfikator	G220804	Jednostka ewidencyjna	identyfikator	G220804	Jednostka ewidencyjna	G220804
	nazwa	Nowa Wieś Lęborska		nazwa	Nowa Wieś Lęborska		Nowa Wieś Lęborska
Obręb ewidencyjny	identyfikator	Z–00003	Obręb ewidencyjny	identyfikator	Z–00017	Obręb ewidencyjny	Z–00004
	nazwa	Garczegorze		nazwa	Pogorzelowo		Janowice
Nazwa układu współrzędnych	prostokątnych płaskich	2000/6					
	wysokości	Kronsztadt 86					
Ujmowanie granic obszaru , który był przedmiotem aktualizacji							
Służebności gruntowe mające wpływ na zagospodarowanie gruntów zlokalizowanych w granicach projektowanej inwestycji		nie badano					

Mapę opracowano w oparciu o materiały uzyskane z ODG i K i pomiar uzupełniający na podstawie Licencji nr 6640.458.2016_2208_K05

MIROSŁAW DEŚKA
geodeta uprawniony
inż.gr. 10255
84-300 LĘBORK, ul.Gdańska 7c/12
tel./fax 0-59 862 13 34, 0-502 134 897

Imię i nazwisko , nr uprawnień i podpis geodety uprawnionego , który opracował mapę

Mapa jest aktualna na dzień 20.05.2016

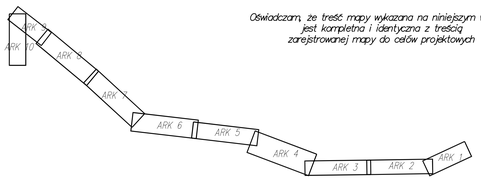

Oświadczam, że treść mapy wykazana na niniejszym wyplocie jest kompletna i identyczna z treścią zarejestrowanej mapy do celów projektowych

LEGENDA:

- Projektowana nawierzchnia bitumiczna jezdni z AC11S
- Projektowana nawierzchnia bitumiczna na zjazdach z AC11S
- Projektowana nawierzchnia chodnika z kostki betonowej gr. 6 cm
- Projektowana nawierzchnia na zjazdach i zatoce autobusowej z kostki betonowej gr. 8 cm
- Istniejące rowy przydrożne do odtwarzania i oczyszczenia (odmulenie)
- Krawędź projektowanej jezdni nawierzchni bitumicznej z AC11S
- Oś projektowanej jezdni nawierzchni bitumicznej z AC11S
- Projektowany krawężnik betonowy 15x30 cm na ławie betonowej z oporem C12/15 (wysoki h=12 cm)
- Projektowany krawężnik betonowy 15x30 cm na ławie betonowej z oporem C12/15 (niski h=4 cm) oraz wlepiony (h=0 cm)
- Projektowane obrzeże betonowe 8x30 cm na ławie betonowej z oporem C12/15

Jednostka projektowa:	INŻYNIERIA DROGOWA Tomasz Gałka 84–300 Lębork, ul. Zofii Witkowskiej 23A			
Temat:	PRZEBUDOWA DROGI POWIATOWEJ nr 1309G od km 18+550 do km 23+050 oraz drogi powiatowej nr 1311G od km 4+760 do km 5+160m Janowice			Stadium: Projekt Budowlany
Inwestor:	ZARZĄD DRÓG POWIATOWYCH w Lęborku 84–300 Lębork, ulica Pionierów 10			Numer rysunku: D.10
Adres inwestycji:	GMINA NOWA WIEŚ LĘBORSKA dz. nr 139 obr. Garczegorze, dz. nr 9 obr. Pogorszewo, dz. nr ^{48}/$_{1}$; ^{49}/$_{2}$; 48 obr. Janowice			
Nazwa rysunku:	PROJEKT ZAGOSPODAROWANIA TERENU PLAN SYTUACYJNY Arkusz 10			Skala rysunku: 1:500
Zespół autorski:	Imię i nazwisko:	Nr uprawnień:	Data opracowania:	Podpis:
BRANŻA DROGOWA				
Projektował:	mgr inż. Tomasz GAŁKA	POM/0172/PWOD/06	08/2016	
Opracował:	mgr inż. Mariusz Krzesiński		08/2016	
Sprawdził:	mgr inż. Karol Kotłowski	POM/0096/PODD/12	08/2016	