W-11
X=6052561,389
Y=6477034,388
SLK
X=6052560,815
Y=6477033,997
R=250,000 m
g=8,5358 deg
T=18,657 m
WS=0,695 m
L=37,244 m
i=3%

Uzgodnienie z dnia 19.08.2016 WAŻNE 2 LATA
Dotyczy: Przebudowa drogi powiatowej Pogorzewo - Janowice
Uzgadnia się z zastrzeżeniami:
1. Prace ziemne w miejscach kolizji z siecią wod-kan wykonywać ręcznie.
2. Rozpoczęcie robót zgłosić pisemnie z 4-dniowym wyprzedzeniem do GZUK w Nowej Wsi Lęborskiej, ul. Młynarska 10, tel. 59 861 22 64.
3. Za uszkodzenia sieci wod-kan powstałe w wyniku prowadzonych prac i skutki z tym związane odpowiada wykonawca i jest zobowiązany do ich usunięcia na własny koszt.
Dodatkowe uwagi: uregulować obrzeży i skuwki do zasuw wod. oraz włazy kanalizacyjne zgodnie z niwelety drogi.
Gminny Zakład Usług Komunalnych w Nowej Wsi Lęborskiej woj. pomorskie 84-351 NOWA WIEŚ LĘBORSKA ul.Młynarska 10, tel.059 861 22 64 NIP 841-13-38-922, REGON 770731279
KIEROWNIK ds. eksploatacji urządzeń wod-kan mgr inż. Przemysław Jelonek

56697/2016
Orange Polska S.A.
Dostarczanie i Serwis Usług
Dział Ewidencji i Zarządzania Danymi o Infrastrukturze Sieciowej
ul. Pieniężnego 21a, 10-004 Olsztyn

Energa
operator
ENERGA-OPERATOR SA
Oddział w Koszalinie
Rejon Dystrybucji w Lęborku
ul. Krzywoustego 34a
84-300 Lębork
T + 48 59 841 63 03
F +48 59 841 63 80
KRS-0000033455
NIP 583-000-11-90
Regon 190275904-00050

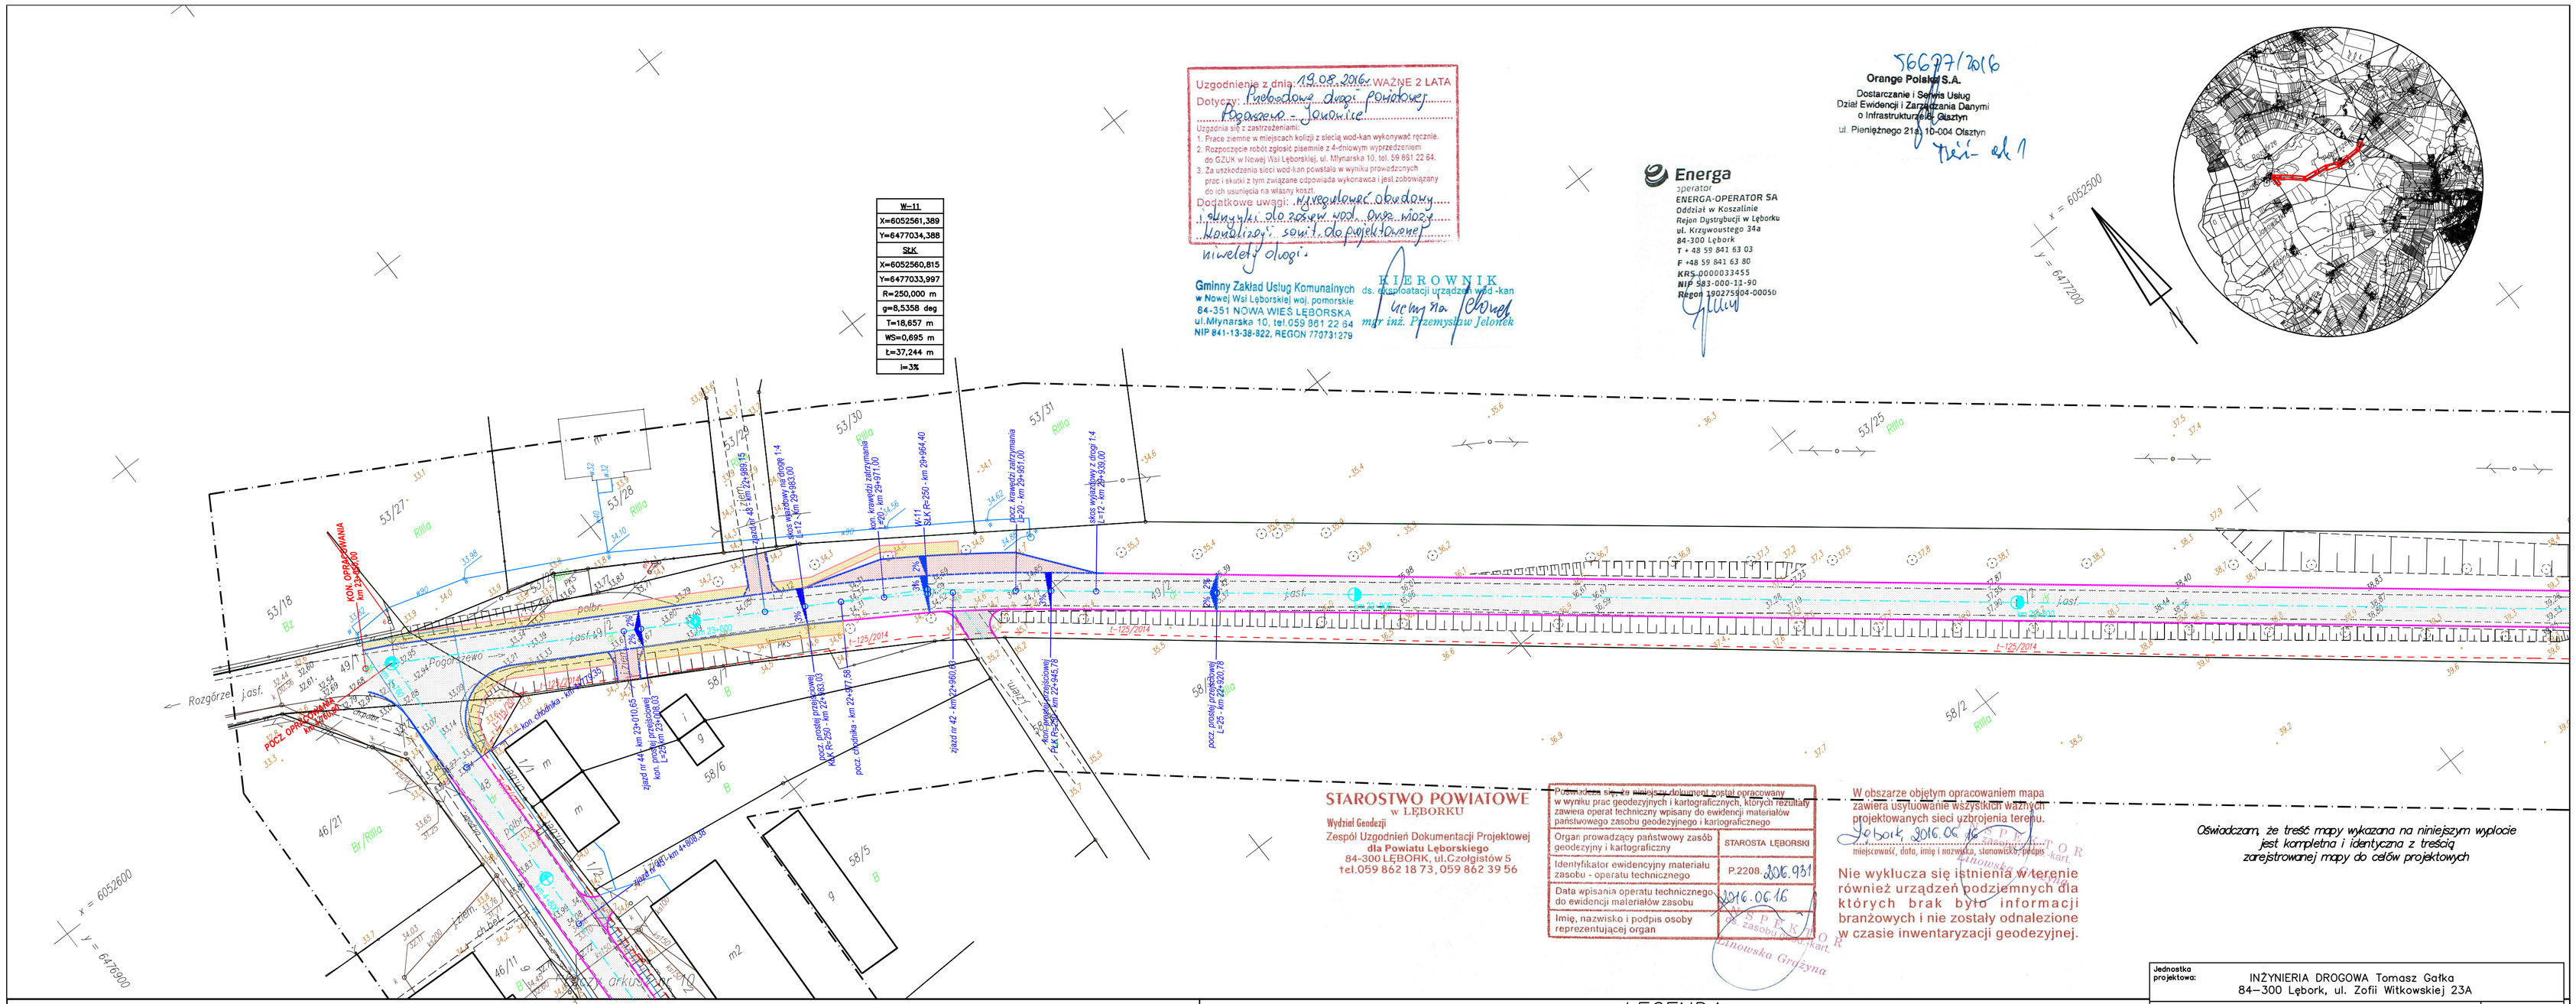

STAROSTWO POWIATOWE w LĘBORKU
Wydział Geodezji
Zespół Uzgodnień Dokumentacji Projektowej dla Powiatu Lęborskiego
84-300 LĘBORK, ul.Czołgistów 5
tel.059 862 18 73, 059 862 39 56

Powyższa część tego mapy dokumentu została opracowany w wyniku prac geodezyjnych i kartograficznych, których rezultaty zawiera operat techniczny wpisany do ewidencji materiałów państwowego zasobu geodezyjnego i kartograficznego	
Organ prowadzący państwowy zasób geodezyjny i kartograficzny	STAROSTA LĘBORSKI
Identyfikator ewidencyjny materiału zasobu - operatu technicznego	P.2208.2016.931
Data wpisania operatu technicznego do ewidencji materiałów zasobu	2016.06.16
Imię, nazwisko i podpis osoby reprezentującej organ	

W obszarze objętym opracowaniem mapa zawiera usytuowanie wszystkich ważnych projektowanych sieci uzbrojenia terenu.
Lębork 2016.06.16
miejscowość, data, imię i nazwisko, stanowisko, podpis - kart.

Nie wyklucza się istnienia w terenie również urządzeń podziemnych dla których brak było informacji branżowych i nie zostały odnalezione w czasie inwentaryzacji geodezyjnej.

Oświadczam, że treść mapy wykazana na niniejszym wyrysie jest kompletna i identyczna z treścią zarejestrowanej mapy do celów projektowych

MAPA DO CELÓW PROJEKTOWYCH–ARKUSZ NR 9 (10)

Skala mapy		1 : 500					
Działka nr		139	Działka nr		9	Działka nr	48,49/1,49/2
Miejscowość		Garczegorze	Miejscowość		Pogorzewo	Miejscowość	Janowice
Jednostka ewidencyjna	identyfikator	G220804	Jednostka ewidencyjna	identyfikator	G220804	Jednostka ewidencyjna	identyfikator G220804
	nazwa	Nowa Wieś Lęborska		nazwa	Nowa Wieś Lęborska		nazwa Nowa Wieś Lęborska
Obręb ewidencyjny	identyfikator	2–00003	Obręb ewidencyjny	identyfikator	2–00017	Obręb ewidencyjny	identyfikator 2–00004
	nazwa	Garczegorze		nazwa	Pogorzewo		nazwa Janowice
Nazwa układu współrzędnych	prostkątnych płaskich	2000/6					
	wysokości	Kronsztadt 86					
Oznaczenie granic obszaru , który był przedmiotem aktualizacji							
Służebności gruntowe mające wpływ na zagospodarowanie gruntów zlokalizowanych w granicach projektowanej inwestycji		nie badano					

Mapę opracowano w oparciu o materiały uzyskane z ODG i K i pomiar uzupełniający na podstawie Licencji nr 6640.458.2016_2208_K05

MIROSŁAW DESKA
geodeta uprawniony
inspekt. 18255
84-300 LĘBORK, ul.Gdańska 7c/12
tel./fax 0-59 862 13 34, 0-562 134 597

Imię i nazwisko , nr uprawnień i podpis geodety uprawnionego , który opracował mapę

Mapa jest aktualna na dzień 20.05.2016

LEGENDA:

- Projektowana nawierzchnia bituniczna jezdni z AC11S
- Projektowana nawierzchnia bituniczna na zjazdach z AC11S
- Projektowana nawierzchnia chodnika z kostki betonowej gr. 6 cm
- Projektowana nawierzchnia na zjazdach i zatoce autobusowej z kostki betonowej gr. 8 cm
- Krawędź projektowanej jezdni nawierzchni bituniczej z AC11S
- Projektowany krawężnik betonowy 15x30 cm na ławie betonowej z oporem C12/15 (wysoki h=12 cm)
- Projektowany krawężnik betonowy 15x30 cm na ławie betonowej z oporem C12/15 (niski h=4 cm) oraz wtopiony (h=0 cm)
- Projektowane obrzeże betonowe 8x30 cm na ławie betonowej z oporem C12/15
- Oś projektowanej jezdni nawierzchni bituniczej z AC11S

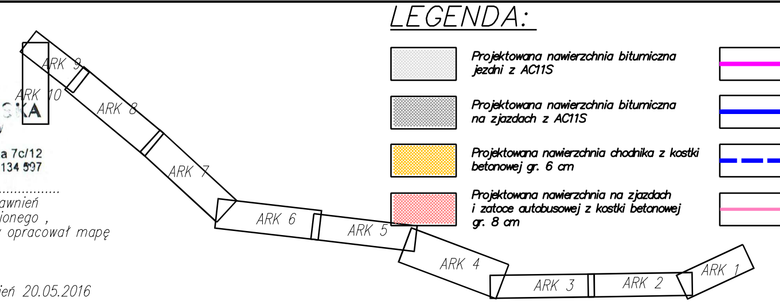

Jednostka projektowa:	INŻYNIERIA DROGOWA Tomasz Gałka 84–300 Lębork, ul. Zofii Witkowskiej 23A		
Temat:	PRZEBUDOWA DROGI POWIATOWEJ nr 1309G od km 18+550 do km 23+050 oraz drogi powiatowej nr 1311G od km 4+760 do km 5+160m Janowice	Stadium:	Projekt Budowlany
Inwestor:	ZARZĄD DRÓG POWIATOWYCH w Lęborku 84–300 Lębork, ulica Pionierów 10	Numer rysunku:	D.9
Adres inwestycji:	GMINA NOWA WIEŚ LĘBORSKA dz. nr 139 obr. Garczegorze, dz. nr 9 obr. Pogorszewo, dz. nr *9; *9; 48 obr. Janowice		
Nazwa rysunku:	PROJEKT ZAGOSPODAROWANIA TERENU PLAN SYTUACYJNY Arkusz 9	Skala rysunku:	1:500

Zespół autorski:	Imię i nazwisko:	Nr uprawnień:	Data opracowania:	Podpis:
BRANŻA DROGOWA				
Projektował:	mgr inż. Tomasz GAŁKA	POM/0172/PWOD/06	08/2016	
Opracował:	mgr inż. Mariusz Krzesiński		08/2016	
Sprawdził:	mgr inż. Karol Kotłowski	POM/0096/POOD/12	08/2016	