


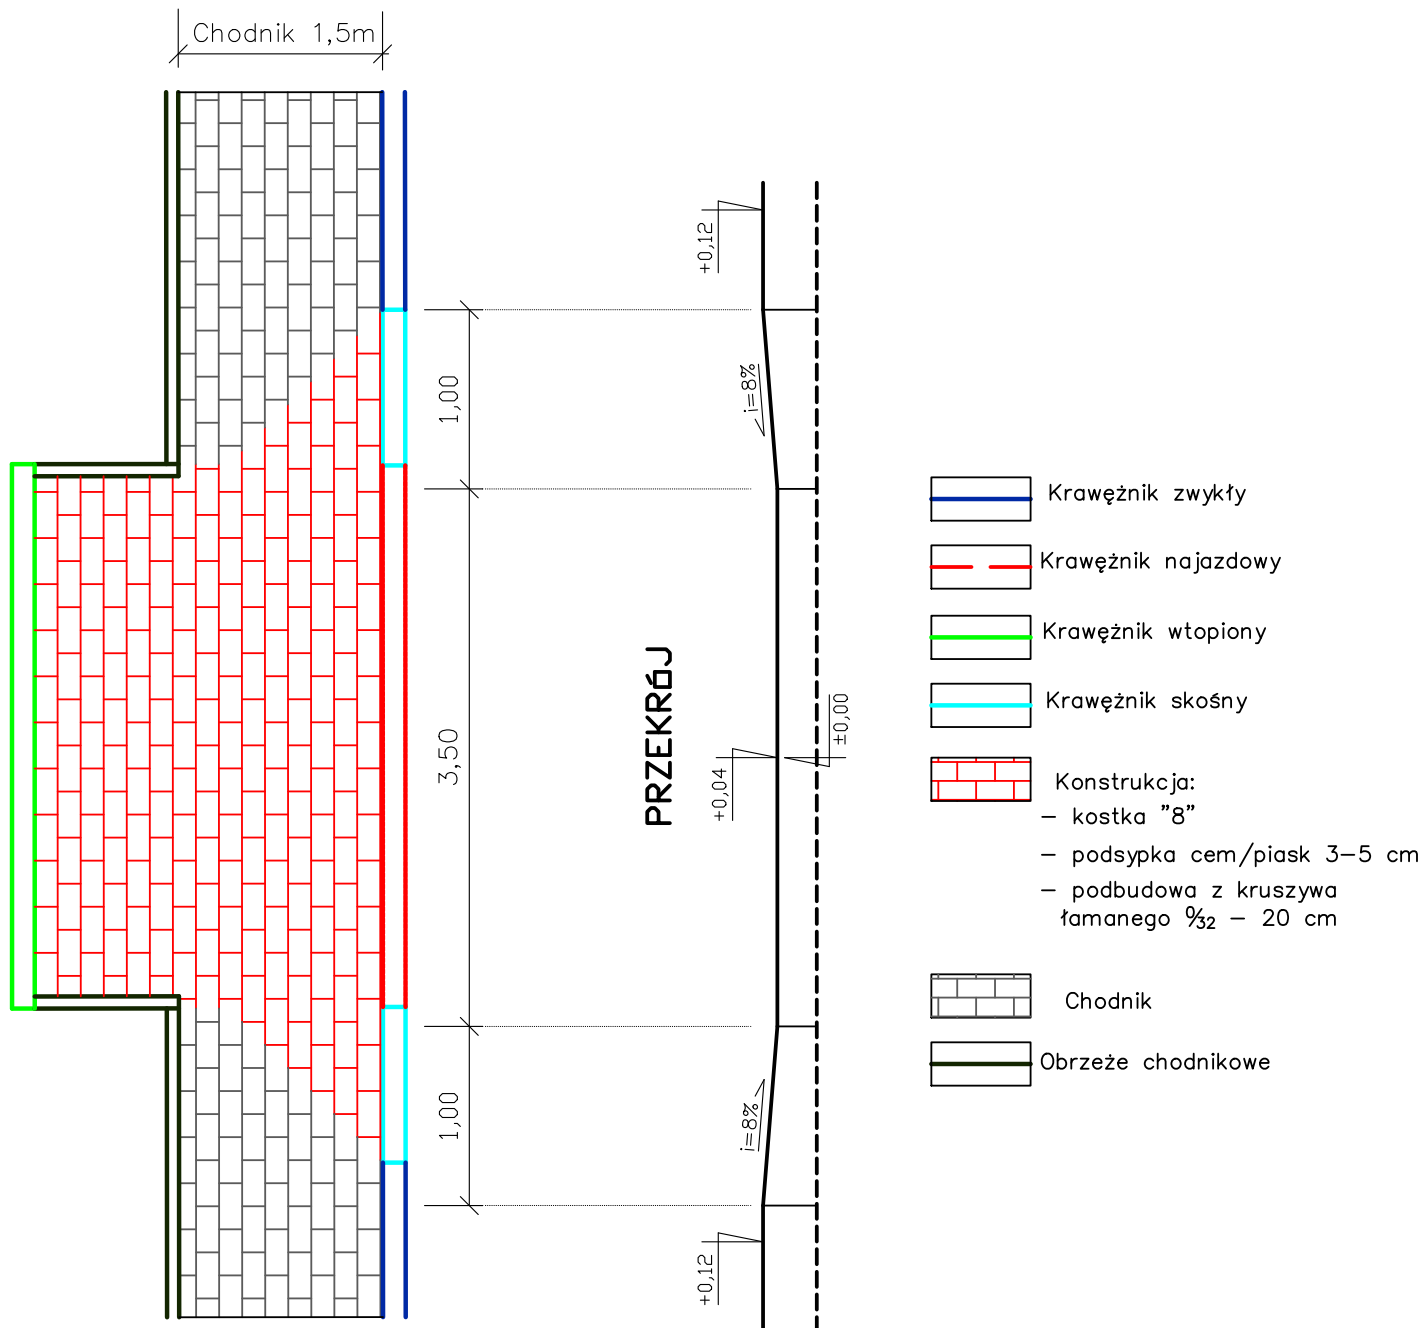

Jednostka projektowa: INŻYNIERIA DROGOWA Tomasz Gałka 84–300 Lębork, ul. Zofii Witkowskiej 23A				
Temat: PRZEBUDOWA DROGI POWIATOWEJ nr 1309G od km 18+550 do km 23+050 oraz drogi powiatowej nr 1311G od km 4+760 do km 5+160m Janowice			Stadium: Projekt Wykonawczy	
Inwestor: ZARZĄD DRÓG POWIATOWYCH w Lęborku 84–300 Lębork, ulica Pionierów 10			Numer rysunku: D.12	
Adres inwestycji: GMINA NOWA WIEŚ LĘBORSKA dz. nr 139 obr. Garczegorze, dz. nr 9 obr. Pogorszewo, dz. nr 49/49/2, 48 obr. Janowice			Skala rysunku: 1: 50	
Nazwa rysunku: SZCZEGÓŁ KONSTRUKCYJNY ZJAZD Z KOSTKI BETONOWEJ I CHODNIK				
Zespół autorski:	Imię i nazwisko:	Nr uprawnień:	Data opracowania:	Podpis:
BRANŻA DROGOWA				
Projektował:	mgr inż. Tomasz GAŁKA	POM/0172/PWOD/06	08/2016	
Opracował:	mgr inż. Mariusz Krzesiński		08/2016	
Sprawił:	mgr inż. Karol Kotłowski	POM/0096/P00D/12	08/2016	