


PRZEKRÓJ NORMALNY DROGA 1309G
NA PROSTEJ. SPADEK POPRZECZNY DWUSTRONNY
Rowy po obu stronach jezdni

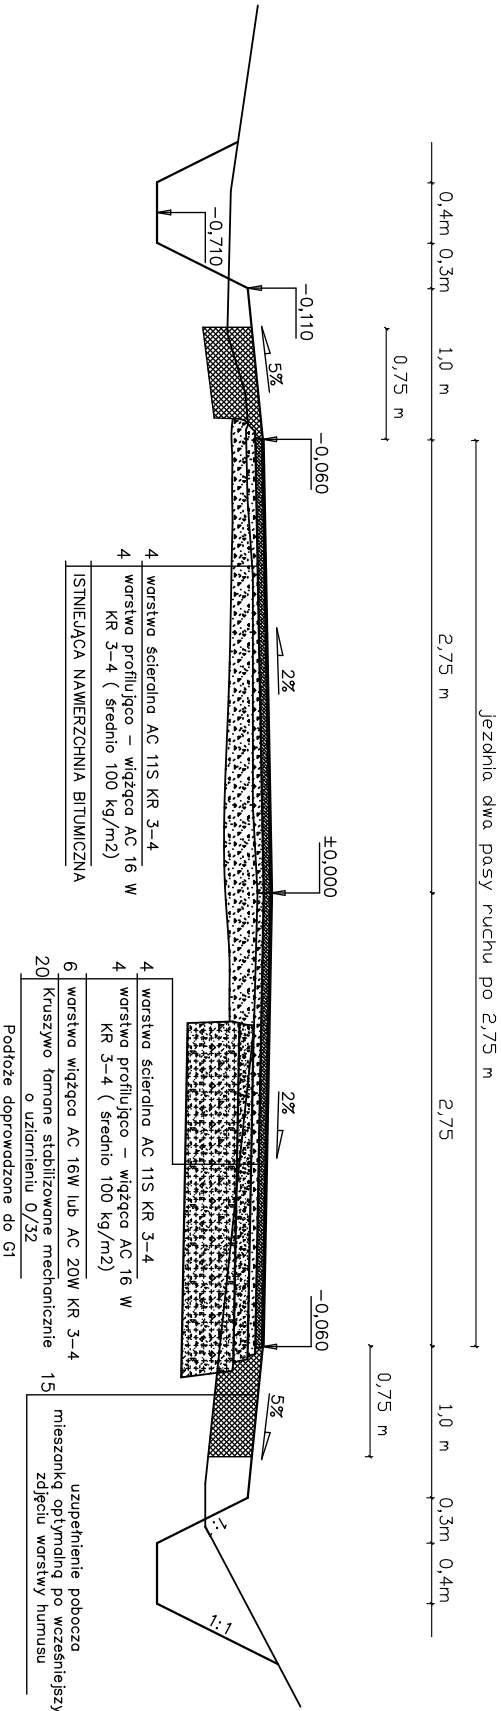

jednostka projektowa: INŻYNIERIA DROGOWA Tomasz Gałka 84–300 Łębork, ul. Zofii Witkowskiej 23A			
Temat: PRZEBUDOWA DROGI POWIATOWEJ nr 1309G od km 18+550 do km 23+050 oraz drogi powiatowej nr 1311G od km 4+760 do km 5+160m Janowice		Stadium: Projekt Wykonawczy	
Inwestor: ZARZĄD DRÓG POWIATOWYCH w Łęborku 84–300 Łębork, ulica Pionierów 10		Numer rysunku:	
Adres inwestycji: GMINA NOWA WIEŚ ŁĘBORSKA dz. nr 139 obr. Garcegorze, dz. nr 9 obr. Pogorzewo, dz. nr 49; 49½; 48 obr. Janowice		D.15	
Nazwa rysunku: PRZEKRÓJ NORMALNY POPRZECZNY NA PROSTEJ POZA TERENEM ZABUDOWANYM		Skala rysunku: 1:50	
Zespół autorski:	Imię i nazwisko:	Nr uprawnień:	Data opracowania:
BRANŻA DROGOWA			
Projektował:	mgr inż. Tomasz GAŁKA	POM/0172/PWOD/06	08/2016
Opracował:	mgr inż. Mariusz Krześniński		08/2016