


SPADEK POPRZECZNY DWUSTRONNY
CHODNIK I ZJAZD BITUMICZNY

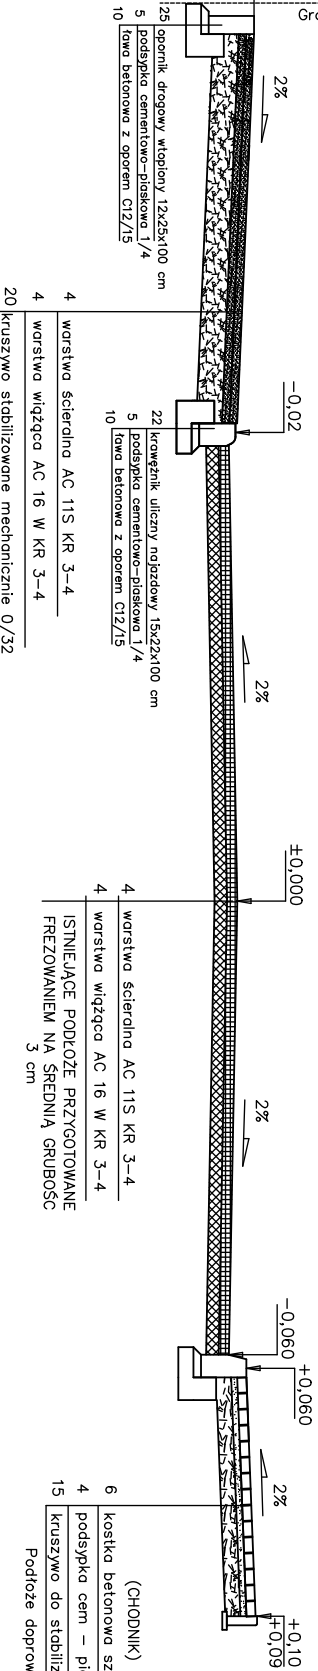

Jednostka projektowa: INŻYNIERIA DROGOWA Tomasz Gałka 84-300 Łębork, ul. Zofii Wtkowskiej 23A			
Temat: PRZEBUDOWA DROGI POWIATOWEJ nr 1309G od km 18+550 do km 23+050 oraz drogi powiatowej nr 1311G od km 4+760 do km 5+160m Janowice		Stadium: Projekt Wykonawczy	
Inwestor: ZARZĄD DRÓG POWIATOWYCH w Łęborku 84-300 Łębork, ulica Pionierów 10		Numer rysunku:	
Adres inwestycji: GMINA NOWA WIEŚ ŁĘBORSKA dz. nr 139 obr. Gąrczegorze, dz. nr 9 obr. Pogórszewo, dz. nr 4%; 4%; 48 obr. Janowice		D.19	
Nazwa rysunku: PRZEKRÓJ NORMALNY POPRZECZNY TEREN ZABUDOWANY NR 3		Skala rysunku: 1:50	
Zespół autorów:	Imię i nazwisko:	Nr uprawnień:	Data opracowania:
BRANŻA DROGOWA			
Projektował:	mgr inż. Tomasz Gałka	POM/0172/P/Mod/06	08/2016
Podpis:			