


PRZEKRÓJ NORMALNY Droga 1309G
km 21+005,40

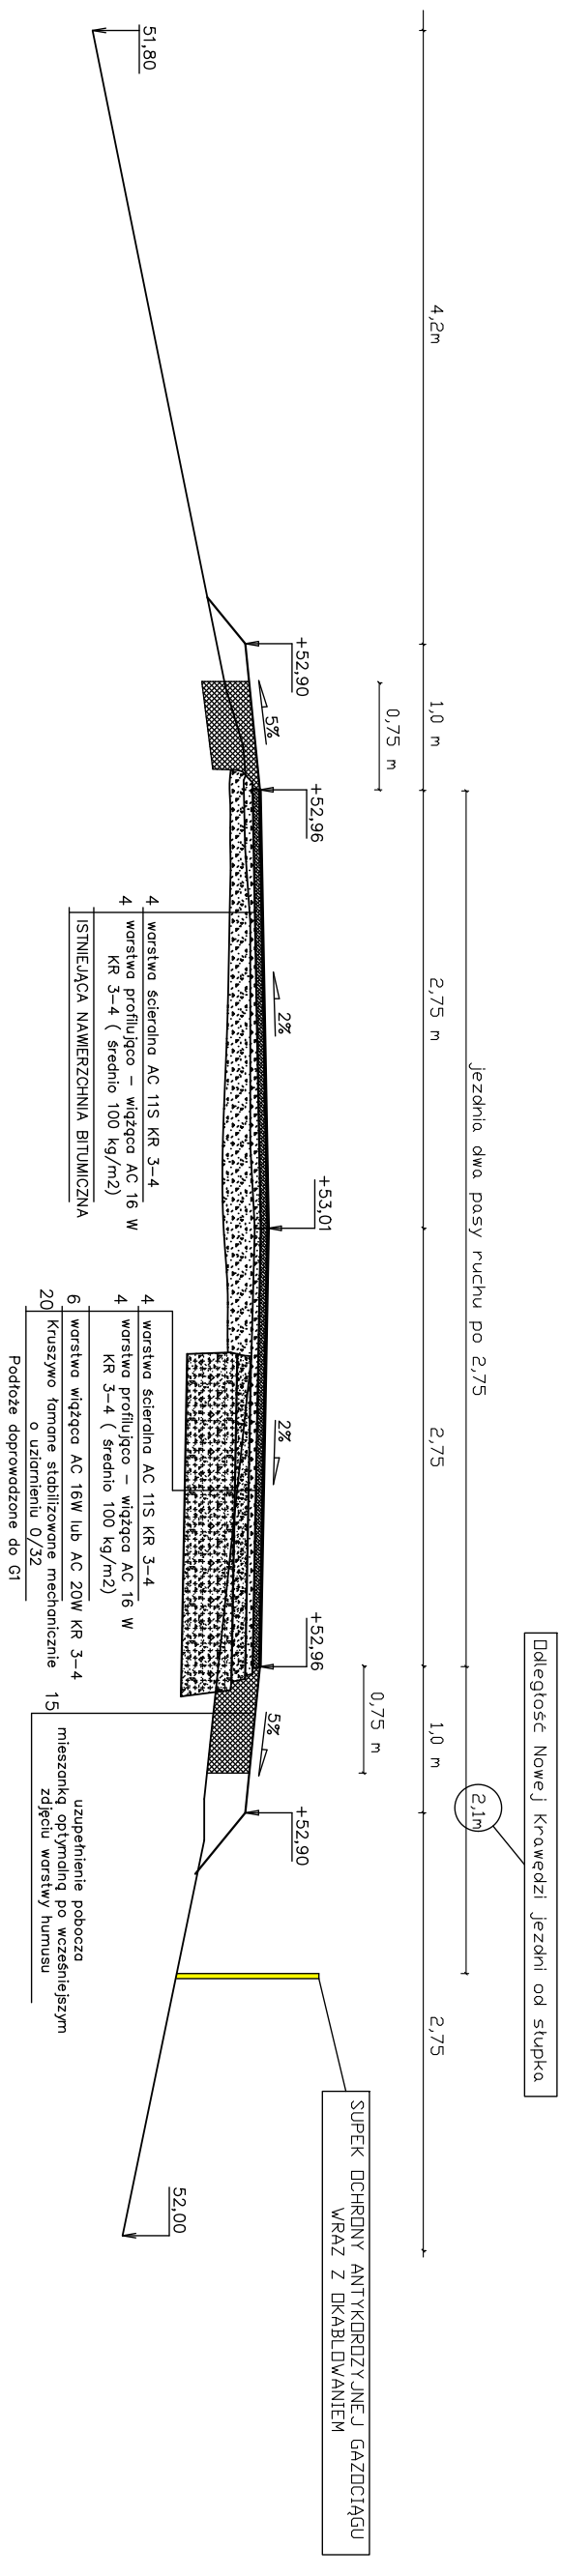

Gazociąg DN 700 w rurze ostonowej DN 900

jednostka projektowa:		INŻYNIERIA DROGOWA Tomasz Gałka 84-300 Lębork, ul. Zofii Witkowskiej 23A	
Temat:		Stadium: Projekt Wykawczy	
Inwestor:		Numer rysunku:	
ZARZĄD DRÓG POWIATOWYCH w Lęborku 84-300 Lębork, ulica Pionierów 10		D.21	
Adres inwestycji:		Skala rysunku:	
GMINA NOWA WIEŚ LĘBORSKA dz. nr 139 obr. Garcegarze, dz. nr 9 obr. Pogorszewo, dz. nr 4 ₁ ; 4 ₂ ; 48 obr. Janowice		1:50	
Nazwa rysunku:		1:50	
PRZEKRÓJ NORMALNY POPRZECZNY W PRZEBIEGU GAZOCIĄGU DN 700			
Zespół autorski:		Podpis:	
Imię i nazwisko:			
Nr uprawnień:			
opracowanie:			
BRANŻA DROGOWA			
Projektował:	mgr inż. Tomasz GAŁKA	POM/0172/PWOD/06	08/2016
Opracował:	mgr inż. Mariusz Krześniński		08/2016
Sprawdził:	mgr inż. Karol Kottowski	POM/0096/PWOD/12	08/2016