


PRZEKRÓJ NORMALNY DROGA 1309G

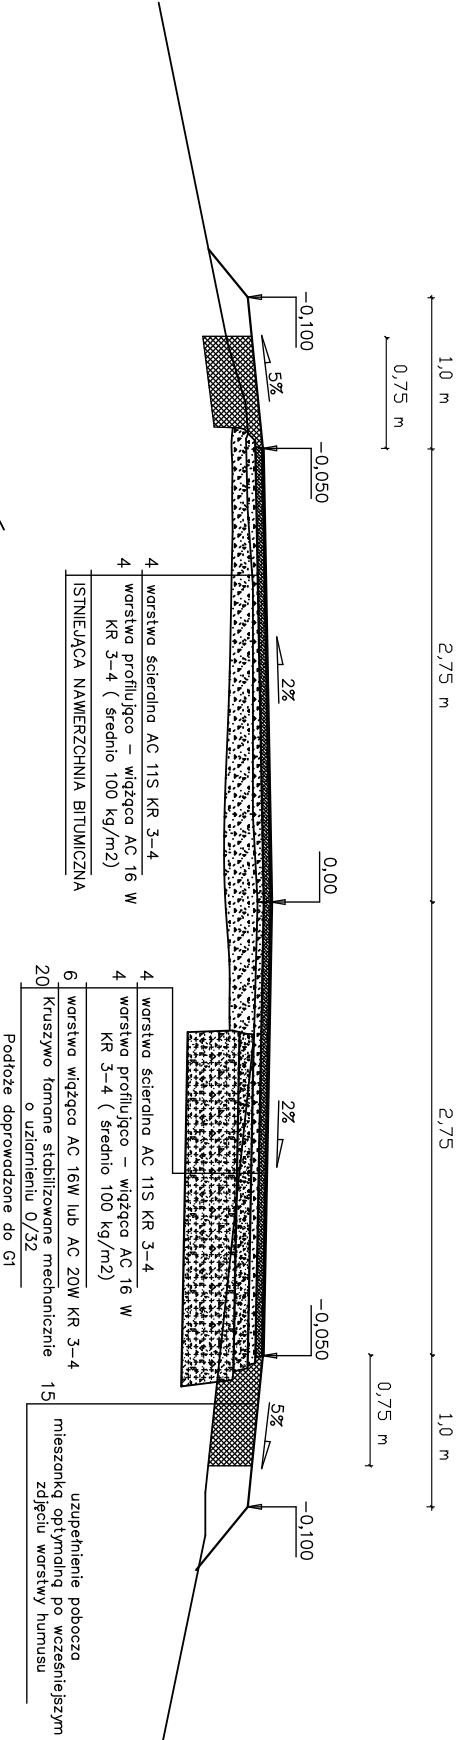

STOSOWAĆ:

- od km 18+798,38 do km 18+950
- od km 19+298,00–km 19+439,73
- od km 19+992,13 do km 20+025,00
- od km 20+164,81 do km 20+360,00
- od km 20+406,00 do km 20+440,00
- od km 20+633,00 do km 21+375,77
- od km 21+420 do km 21+515,94
- od km 21+740,00 do km 21+870,00
- od km 22+050,00 do km 22+320,00
- od km 22+640,00 do km 22+939,00

Jednostka projektowa: INŻYNIERIA DROGOWA Tomasz Gałka 84–300 Lębork, ul. Zofii Witkowskiej 23A			
Temat:	PRZEBUDOWA DROGI POWIATOWEJ nr 1309G od km 18+550 do km 23+050 oraz drogi powiatowej nr 1311G od km 4+760 do km 5+160m Janowice	Stadium:	Projekt Wykonawczy
Inwestor:	ZARZĄD DRÓG POWIATOWYCH w Lęborku 84–300 Lębork, ulica Pionierów 10	Numer rysunku:	
Adres inwestycji:	GMINA NOWA WIEŚ LĘBORSKA dz. nr 139 obr. Garcegorze, dz. nr 9 obr. Pogorzewo, dz. nr 49; 49½; 48 obr. Janowice	D.26	
Nazwa rysunku:	PRZEKRÓJ NORMALNY POPRZECZNY NA PROSTEJ POZA TERENEM ZABUDOWANYM	Skala rysunku:	1:50
Zespół autorski:	Imię i nazwisko:	Nr uprawnień:	Data opracowania:
BRANŻA DROGOWA			
Projektował:	mgr inż. Tomasz GAŁKA	POM/0172/PWOD/06	08/2016
Opracował:	mgr inż. Marłusz Krześniński		08/2016