


PRZEKRÓJ NORMALNY DROGA 1309G

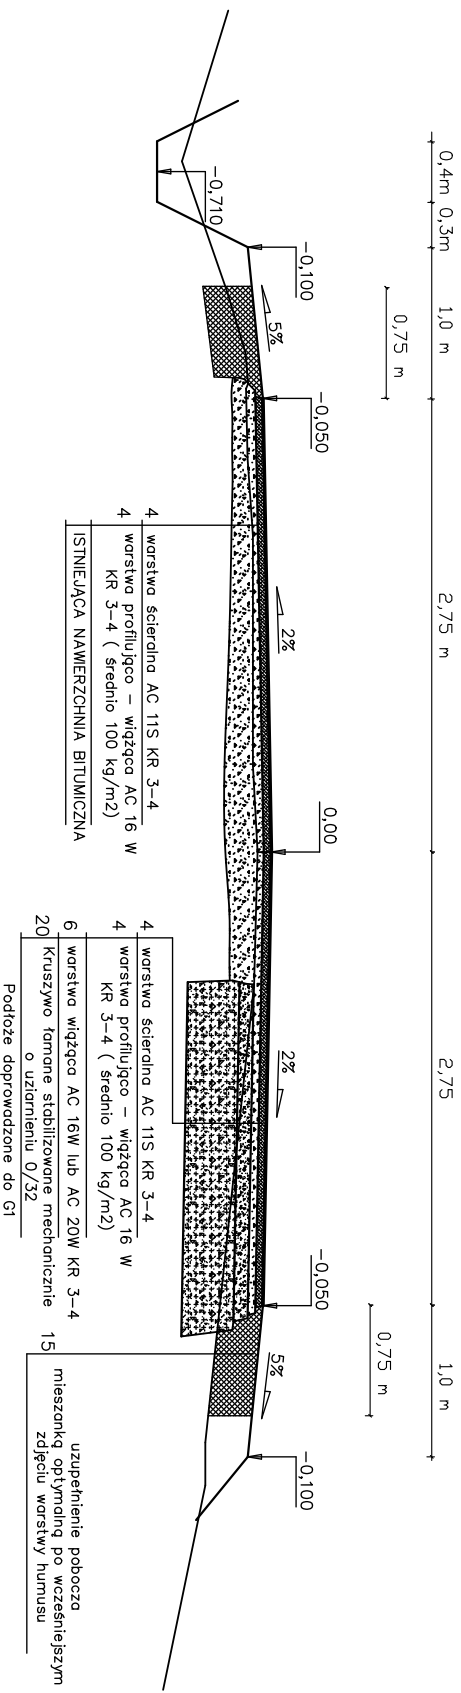

STOSOWAĆ:

od km 18+950,00	do km 19+298,00
od km 20+360,00	do km 20+406,00
od km 20+495,13	do km 20+633,00
od km 21+375,77	do km 21+420,00
od km 21+578,70	do km 21+670,00
od km 22+322,22	do km 22+640,00

jedenstość projektowa: INŻYNIERIA DROGOWA Tomasz Gałka 84-300 Lębork, ul. Zołi Witkowskiej 23A			
Temat:	PRZEBUDOWA DROGI POWATOWEJ nr 1309G od km 18+550 do km 23+050 oraz drogi powiatowej nr 1311G od km 4+760 do km 5+160m Janowice	Stadium:	Projekt Wykonawczy
Investor:	ZARZĄD DRÓG POWATOWYCH w Lęborku 84-300 Lębork, ulica Pionierów 10	Numer rysunku:	D.27
Adres inwestycji:	GMINA NOWA WIEŚ LEBORSKA dz. nr 139 obr. Garczegorze, dz. nr 9 obr. Pogorzewo, dz. nr 49; 49½; 48 obr. Janowice	Skala rysunku:	1:50
Nazwa rysunku: PRZEKRÓJ NORMALNY POPRZECZNY NA PROSTEJ POZA TERENEM ZABUDOWANYM		Podpis:	
Zespół autorski:	Imię i nazwisko:	Nr uprawnień:	Data opracowania:
BRANŻA DROGOWA			
Projektował:	mgr inż. Tomasz GAŁKA	POM/0172/PWOD/06	08/2016
Opracował:	mgr inż. Marłusz Krześniński		08/2016