


Droga powiatowa 1312G
od DW 214 do m. Łędziechowo

Przekrój normalny

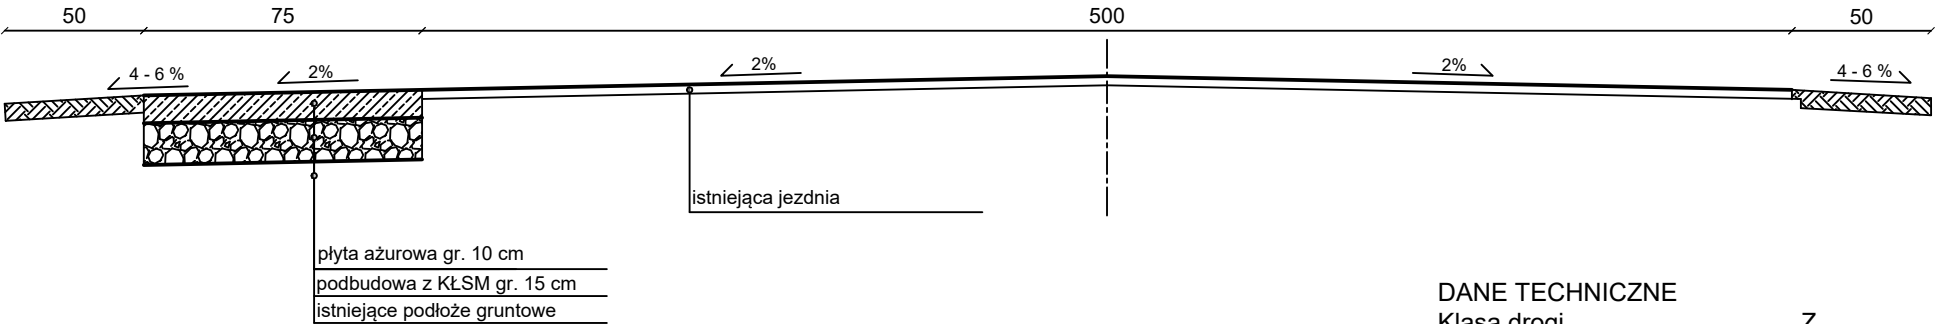

DANE TECHNICZNE	
Klasa drogi	Z
Dopuszczalny nacisk na oś	80kN
Prędkość projektowa	30 km/h
Kategoria ruchu	KR2
Szerokość jezdni	5,0 m
Szerokość poboczy	0,75 m
Szerokość pasa drogowego	zmienna

Projekt: Przebudowa drogi powiatowej nr 1312G na odcinku od DW 214 do m. Łędziechowo				
Tytuł opracowania: Przekrój poprzeczny				
Data opracowania: 02/2020		Rys. nr: 6		Skala: 1:25
Branża	Zespół projektowy	Imię i nazwisko	nr uprawnień	podpis
drogowa	Opracował	Adrian Wenta	_____	
	Sprawdził	Tadeusz Ejmont	BK.II.F.7342/81/94	