Ark. 4

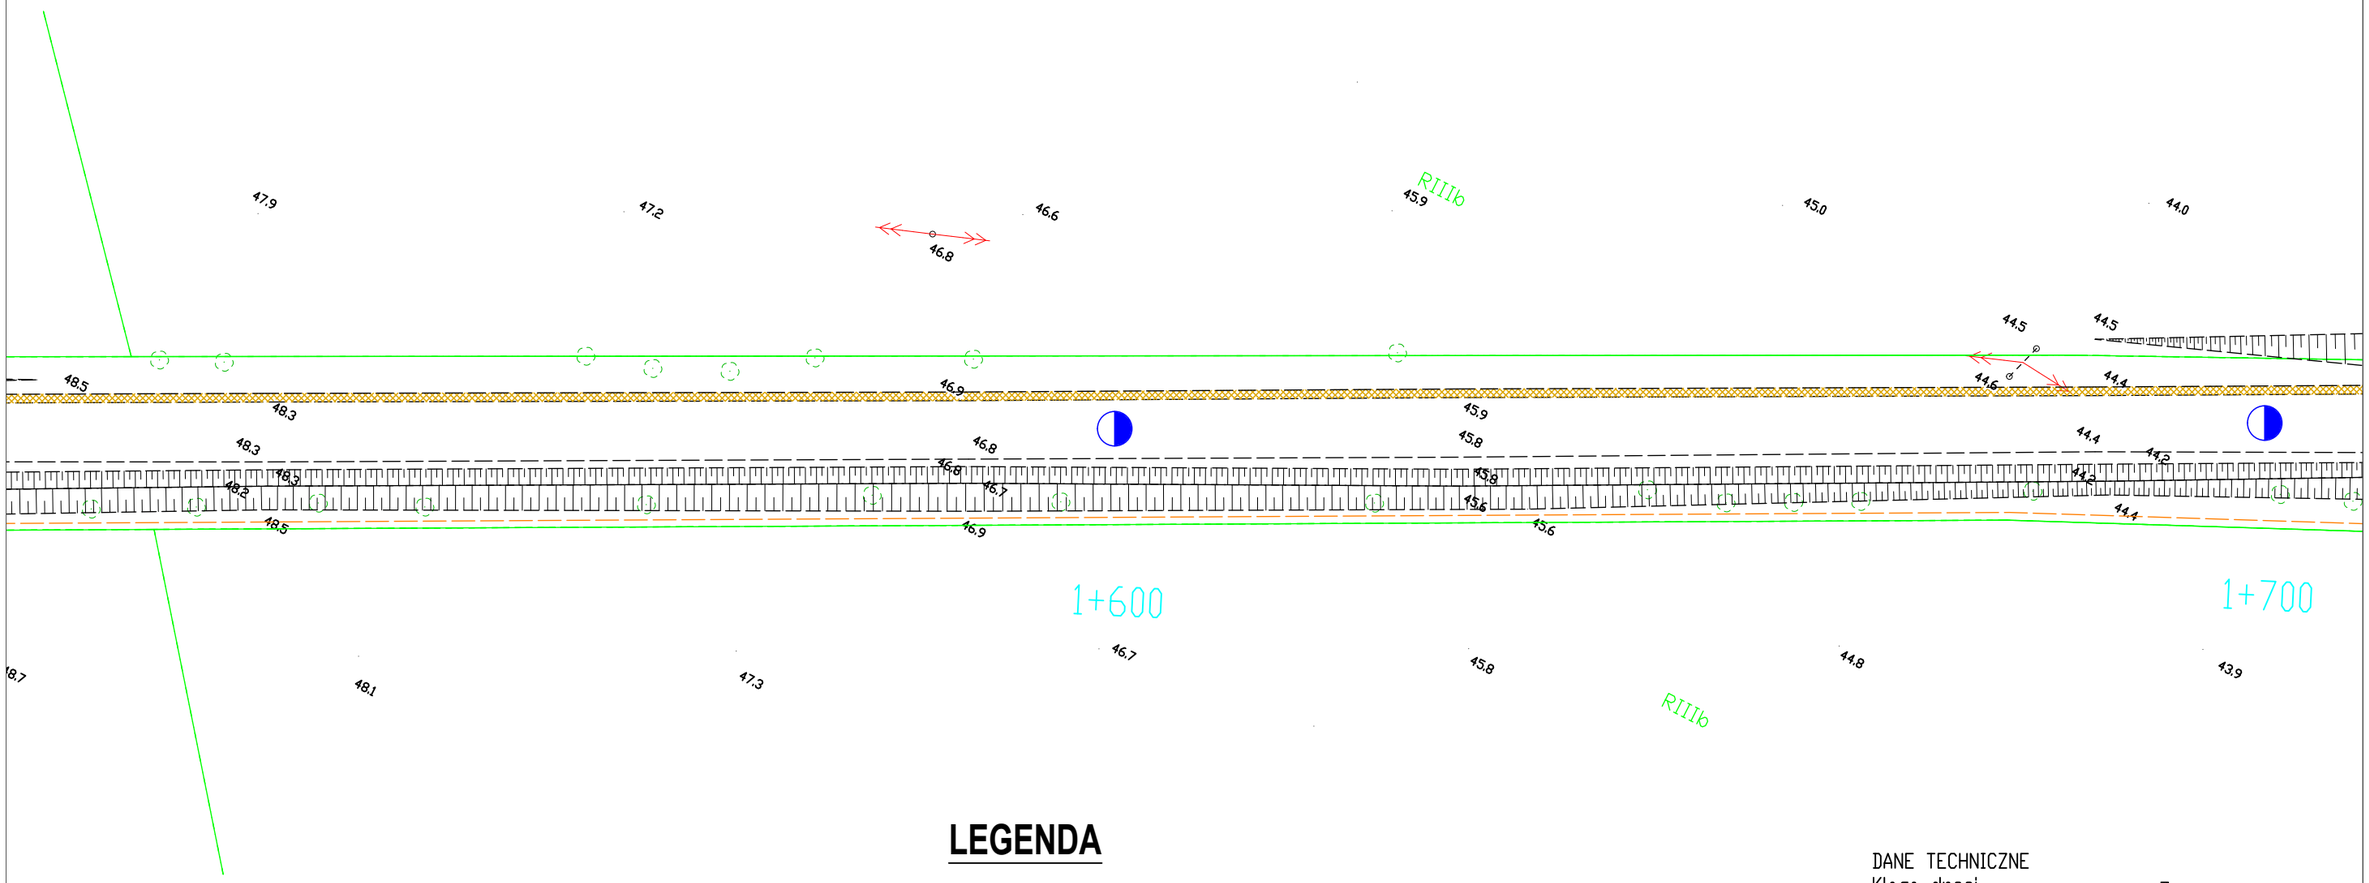

LEGENDA

OZNACZENIA NAWIERZCHNI

Pobocze utwardzone

Hektometry

DANE TECHNICZNE

Klasa drogi	z
Dopuszczalny nacisk na oś	80kN
Prędkość projektowa	30 km/h
Kategoria ruchu	KR2
Szerokość jezdni	5,0 m
Szerokość poboczy	0,75 m
Szerokość pasa drogowego	zmienna

Projekt:	Przebudowa drogi powiatowej nr 1312G na odcinku od DW 214 do m. Lędziechowo			
Tytuł opracowania:	Plan sytuacyjny			
Data opracowania: 02/2020		Rys. nr: 1	Skala: 1:500	
Branża	Zespół projektowy	Imię i nazwisko	nr uprawnień	podpis
drogowa	Opracował	Adrian Wenta	———	
	Sprawdził	Tadeusz Ejsmont	BK.II.F.7342/81/94	