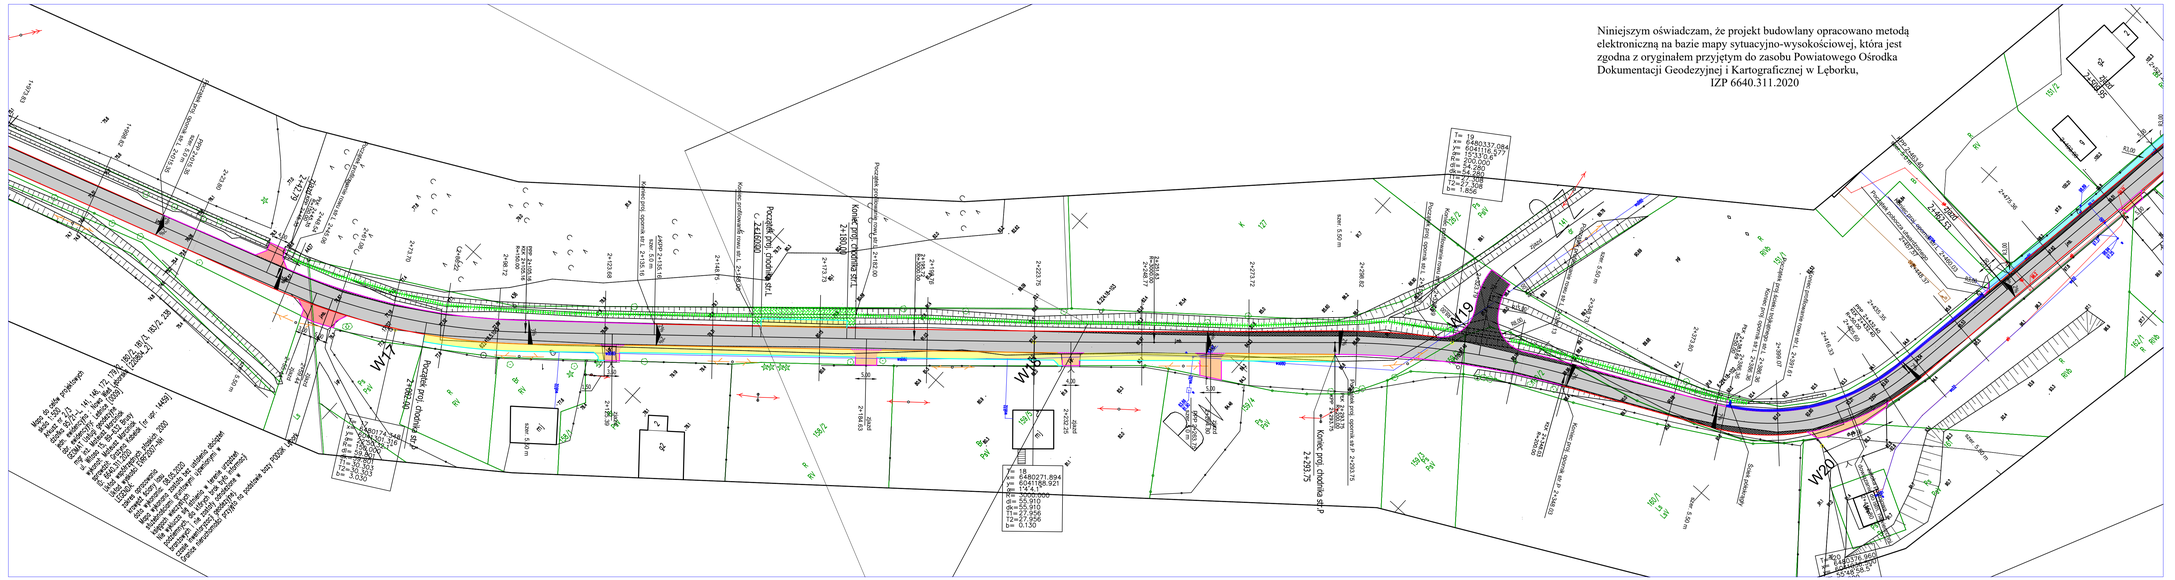

Niniejszym oświadczam, że projekt budowlany opracowano metodą elektroniczną na bazie mapy sytuacyjno-wysokościowej, która jest zgodna z oryginałem przyjętym do zasobu Powiatowego Ośrodka Dokumentacji Geodezyjnej i Kartograficznej w Lęborku, IZP 6640.311.2020

LEGENDA

- Krawędź jezdni
- Krawężnik najazdowy 15x25cm h=4 cm
- Opornik 12x25cm wtopiony
- Obrzeże 8x30
- Krawężnik 15x30 h=12 cm
- Projektowana oś
- Rowy - oczyszczenie i profilowanie
- Ściek
- Nawierzchnia bitumiczna - nakładka
- Nawierzchnia bitumiczna - poszerzenie
- Nawierzchnia zjazdów z kostki betonowej gr.8 cm
- Nawierzchnia zjazdów - bitumiczne
- Nawierzchnia chodnika z kostki betonowej gr. 6 cm
- skarpy umocnione płytami ażurowymi
- pobocze utwardzone - bitumiczna

MJM	INWESTOR
Projektowanie, Nadzór, Wykonawstwo Michał Marciniak Klawkowo, ul. Pogodna 1, 89-620 Chojnice	Zarząd Dróg Powiatowych w Lęborku ul.Czołgistów 5A 84-300 Lębork

OBIEKT:
Przebudowa drogi powiatowej nr 1325G na odcinku od DK6 do Dziechlina w km od 0+000 do 2+620

TYTUŁ: Projekt zagospodarowania terenu — NR 2.5

STANOWISKO	IMIĘ I NAZWISKO	SPECJALNOŚĆ	NR UPRAWN.	DATA	PODPIS
Projektant	Jacek Marciniak	Drogowa	PDM/0100/PWOD/04	27.07.2020	
Opracował	Michał Marciniak	Drogowa		27.07.2020	
Sprawdzający	Jerzy Wiśniewski	Drogowa	NK-8345/7169/84	27.07.2020	

STADIUM: Projekt Wykonawczy — DATA: 27.07.2020 — NR UMOWY: — SKALA: 1:500