




przekrój 1 - szlakowy

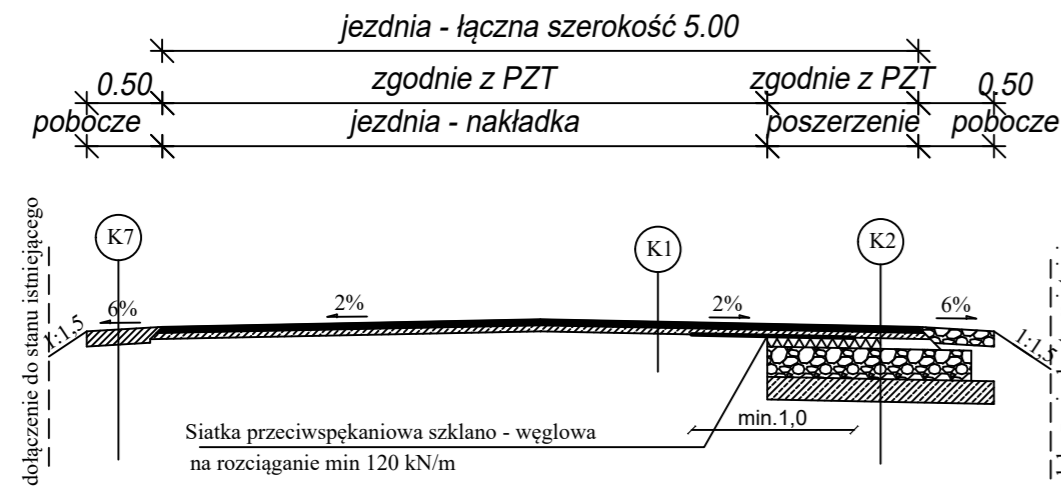


przekrój 2 2+080,00 - 2+293,75

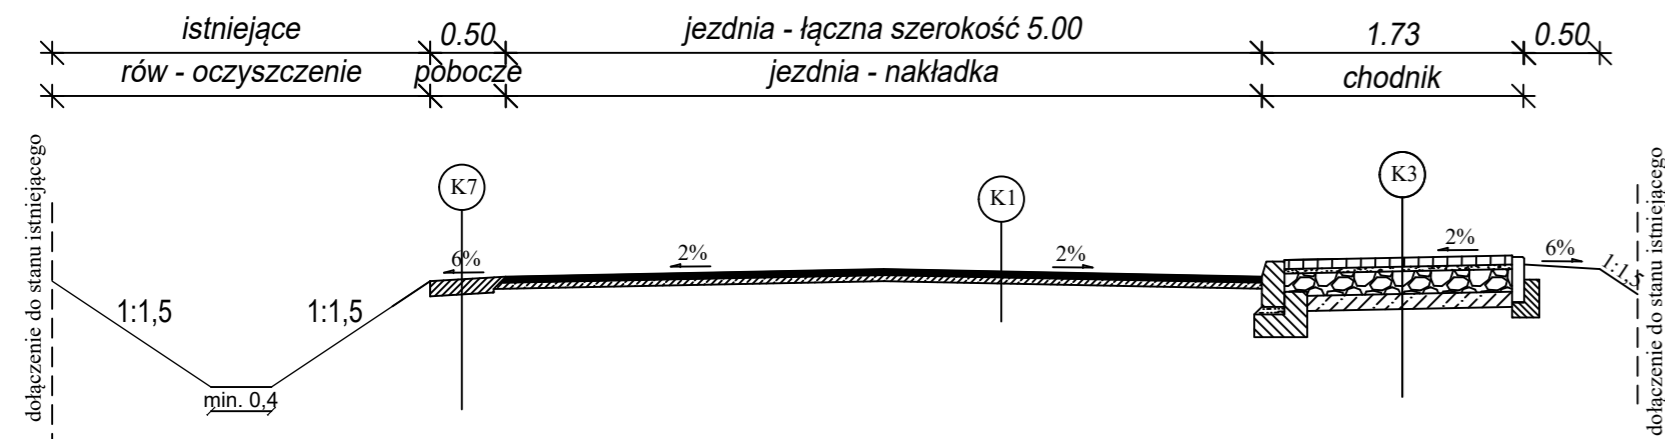


przekrój 3 2+160,00 - 2+180,00

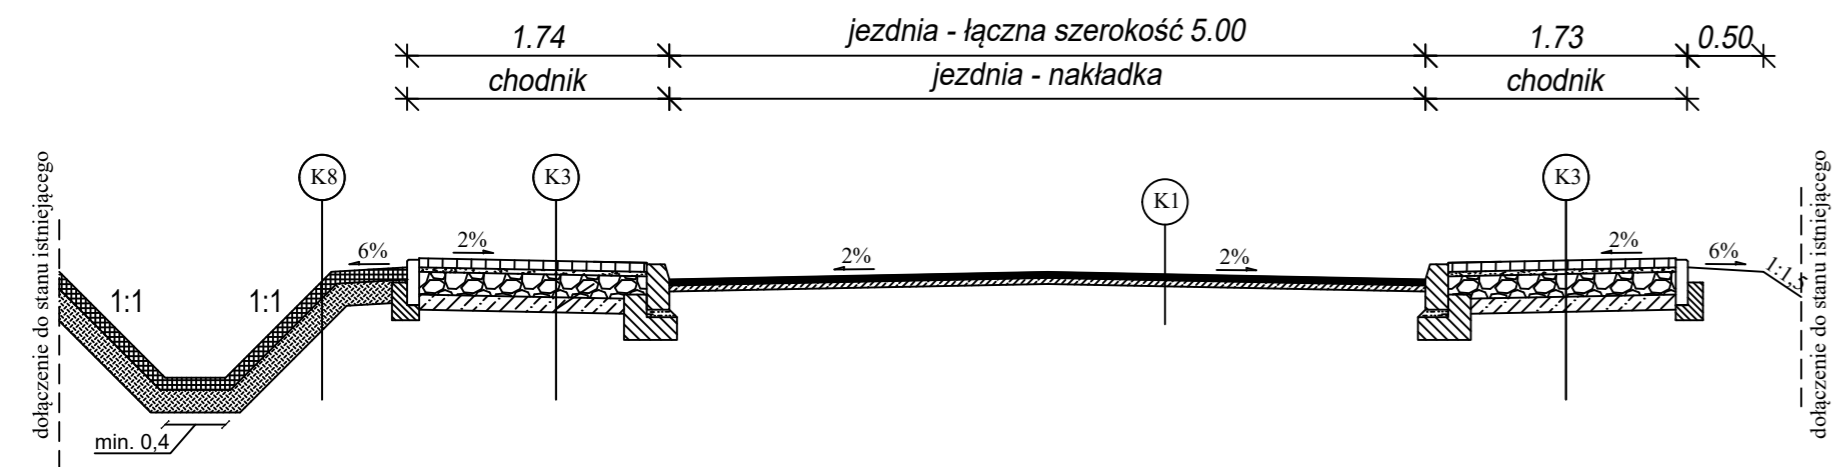


przekrój 5 - na łuku

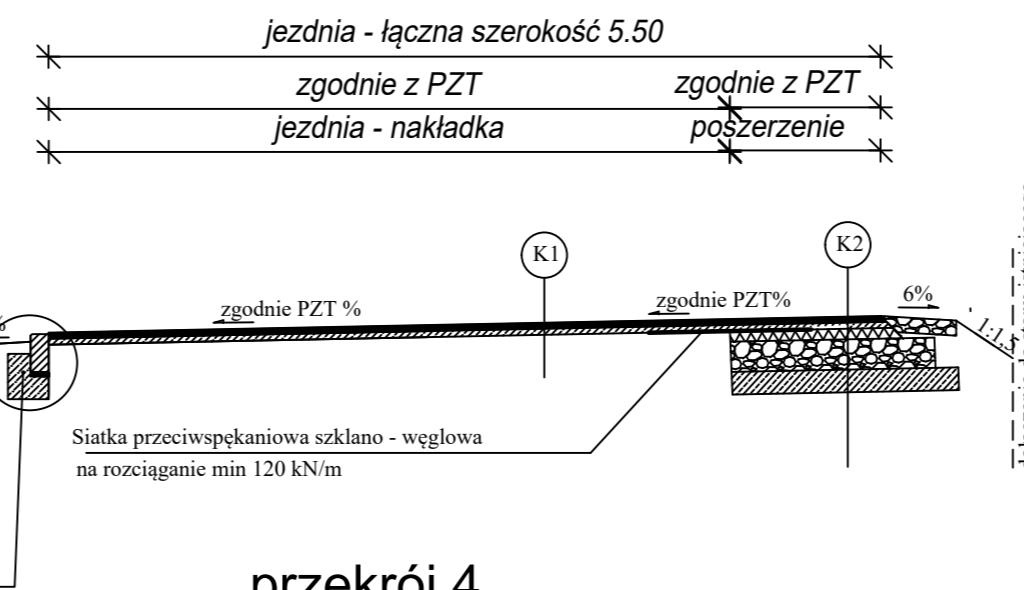


przekrój 4 2+386,36 - 2+460,03

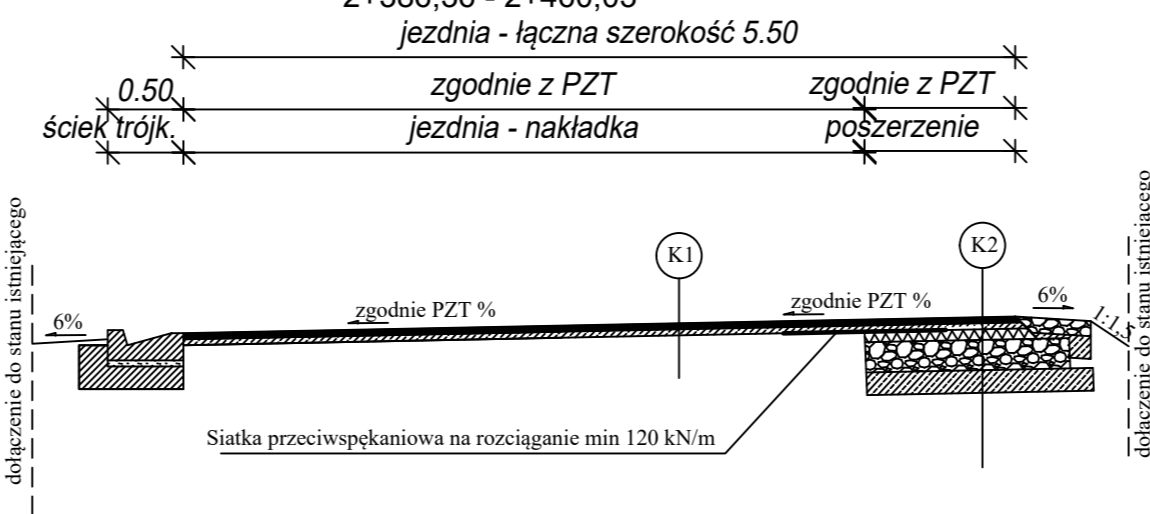


przekrój 6 2+465,04 - 2+602,84

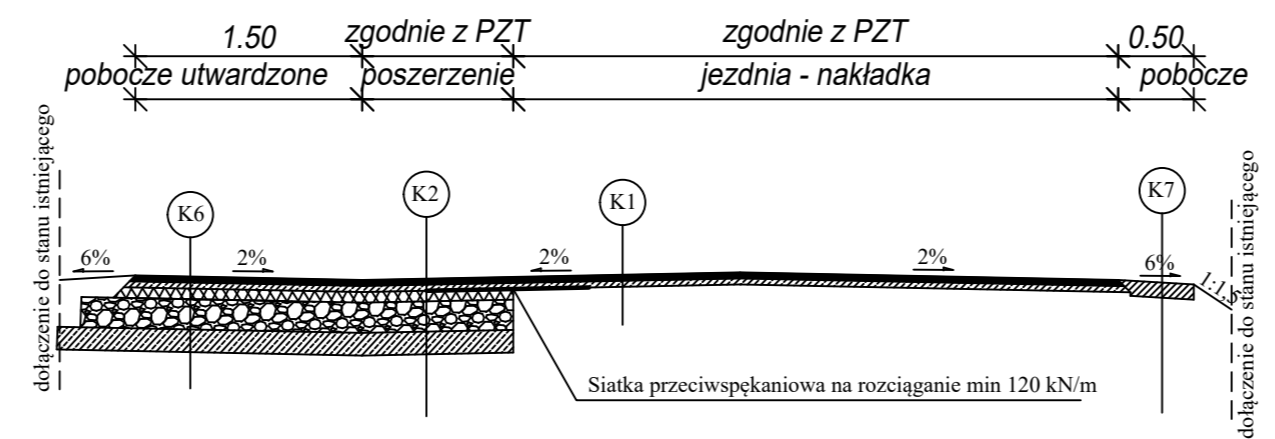

zjazdy - nawierzchnia z kostki betonowej

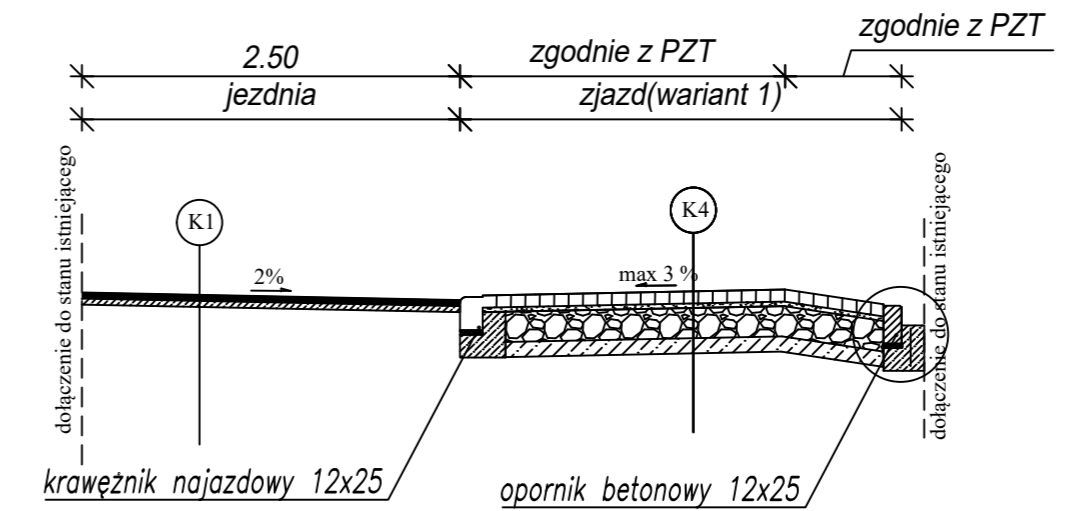

zjazdy - nawierzchnia bitumiczna

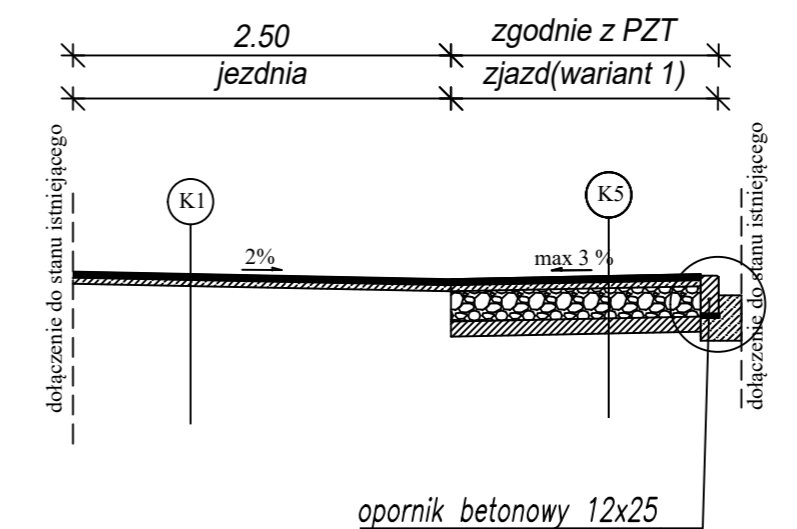

- (K1) NAKŁADKA
 -w-wa ściernala z AC 11S gr. 4 cm
 -w-wa wyrównawcza AC11W 75kg/m2
 -istniejąca nawierzchni bitumiczna
- (K2) POSZERZENIE
 -w-wa ściernala z AC 11S gr. 4 cm
 -w-wa wyrównawcza AC11W 75kg/m2
 -Siatka przeciwspekaniowa szklano - węglowa na rozciąganie min 120 kN/m
 -podbudowa zasadnicza z AC22P gr. 8 cm
 -podbudowa pomocnicza z mieszanki kruszywa niezawiązanego C90/3 0/31,5 mm grub. 20 cm
 -podbudowa pomocnicza z mieszanki kruszywa związanego C3/4 grub. 15 cm
- (K3) CHODNIK
 -kostka betonowa gr.8 cm
 -podsypka cem-piaskowa 1:4 gr.3 cm
 -podbudowa z kruszywa niezawiązanego C90/3 0/31,5 gr. 15 cm
 -w-wa podbudowy z kruszywa związanego C3/4 gr. 10 cm
- (K4) ZJAZDY (wariant1)
 -kostka betonowa gr.8 cm
 -podsypka cem-piaskowa 1:4 gr.3 cm
 -podbudowa z kruszywa niezawiązanego C90/3 0/31,5 gr. 20 cm
 -w-wa podbudowy z kruszywa związanego C3/4 gr. 10 cm
- (K5) ZJAZDY (wariant 2)
 -w-wa ściernala z AC 11S gr. 4 cm
 -w-wa wiązaca z AC16W śr. 4 cm
 -podbudowa pomocnicza z mieszanki kruszywa niezawiązanego C90/3 0/31,5 mm grub. 20 cm
 -podbudowa pomocnicza z mieszanki kruszywa związanego C3/4 grub. 10 cm
- (K6) POBOCZE UTWARDZONE
 -w-wa ściernala z AC 11S gr. 4 cm
 -w-wa wyrównawcza AC11W 75kg/m2
 -podbudowa zasadnicza z AC22P gr. 8 cm
 -podbudowa pomocnicza z mieszanki kruszywa niezawiązanego C90/3 0/31,5 mm grub. 20 cm
 -podbudowa pomocnicza z mieszanki kruszywa związanego C3/4 grub. 15 cm
- (K7) POBOCZE
 -mieszanka optymalna gr. 8 cm
- (K8) UMCOCNIENIE SKARP
 -płyty betonowe ażurowe grub. 8 cm
 -podsypka piaskowa grub. 15 cm.

MJM Projektowanie, Nadzór, Wykonawstwo Michał Marciniak Klawkowo, ul. Pogodna 1, 89-620 Chojnice				INWESTOR Zarząd Dróg Powiatowych w Lęborku ul. Czołgistów 5A 84-300 Lębork	
OBIEKT: Przebudowa drogi powiatowej nr 1325G na odcinku od drogi krajowej nr 6 w m. Leśnice do m. Dziecholino w km 0+000 do 2+620					
TYTUŁ: Przekroje konstrukcyjne					NR 3.1
STANOWISKO	IMIĘ I NAZWISKO	SPECJALNOŚĆ	NR UPRAW.	DATA	PODPIS
Projektant	Jacek Marciniak	Dragowa	POM/0100/PWOD/04	27.07.2020	
Opracował	Michał Marciniak	Dragowa		27.07.2020	
Sprawdzający	Jerzy Wiśniewski	Dragowa	NN-8345/769/84	27.07.2020	
STADIUM Projekt Wykonawczy		DATA: 27.07.2020	NR UMOWY		SKALA: 1:500