

JEDNOSTKA PROJEKTOWA:

DAVID
G.S. STEPIANIK
pracownia kreatywna

Al. Wolności 44/2
84-300 Lebok
tel. 59 723 55 50
NIP: 588-279-16-62
dawi.steponik@gmail.com

INWESTOR:

Zarząd Dróg Powiatowych w Leboku
ul. Czajkistów 5a, 84-300 Lebok

NAZWA INWESTYCJI:


Przebudowa drogi powiatowej w Redkowicach polegająca na budowie wyniszonego przejścia dla pieszych

LOKALIZACJA INWESTYCJI:

jedn. ewid. 220804.2 Redkowice,
dz. 169, obr. Redkowice

OPRACOWANIE

David Stepanik

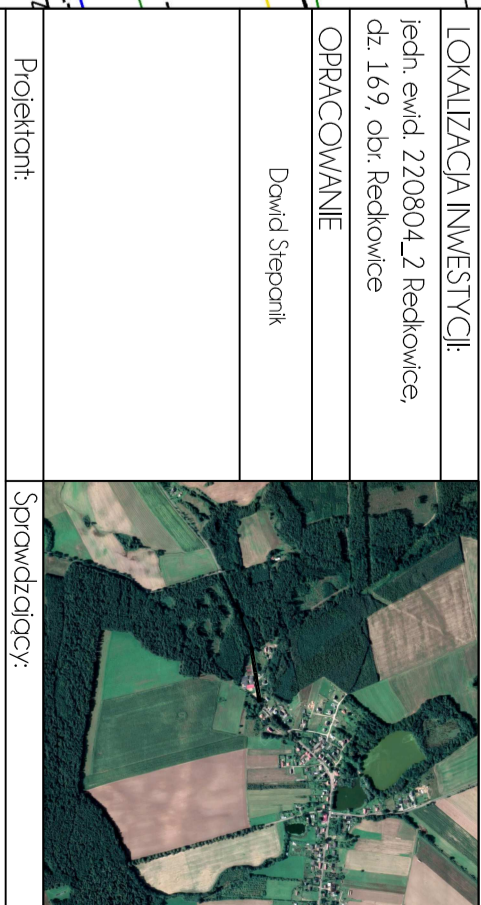

Projektant:

Sprawdzający:

LEGENDA

krawężnik istniejąca	
krawężnik betonowy +12cm	
krawężnik betonowy najazdowy	
opornik betonowy (wtopiony)	
obrzeże betonowe 6x20	
chodniki z oznaczeniami fakturowymi nawierzchni	
jezdnia asfaltowa - warstwa ścieralna	
jezdnia asfaltowa poszerzenie - pełna konstrukcja	
zjazd asfaltowe - warstwa ścieralna	
zieleni	
wywniesienie/ zabruki- kostka betonowa czerwona gr. 8cm	
pobocze - kratka trawnikowa	
barierki/łańcuch/słupki blokujący	
słup 8m z wysięgnikiem 1m, stalowy ocynkowany, z oprawą solarną Solar LED 5400lm, 35W, wraz z	

Opracowanie rysunku: mgr inż. Łukasz Ruciński

Faza projektu: **PROJEKT WYKONAWCZY**

Skala: **1:500** Tom:

Tytuł rysunku: **Rys. 1 Plan sytuacyjny**

Nr rysunku: **262-C-00-R01** Data: **06.2021** Nr strony: