C-C

chodnik	
płytki betonowe 30x30	5 cm
podsypka cementowo-piaskowa 1:4	4 cm
kliniec 0/31,5	15 cm
podsypka piaskowo-żwirowa	5 cm

wyniesienie	
8 cm	kostka betonowa czerwona
4 cm	podsypka cementowo-piaskowa 1:4
20-30 cm	kliniec - kruszywo łamane 0/31,5
10 cm	grunt stabiliz. cementem Rm=1,5MPa
	istniejące podłoże gruntowe

chodnik	
płytki betonowe 30x30	5 cm
podsypka cementowo-piaskowa 1:4	4 cm
kliniec 0/31,5	15 cm
podsypka piaskowo-żwirowa	5 cm

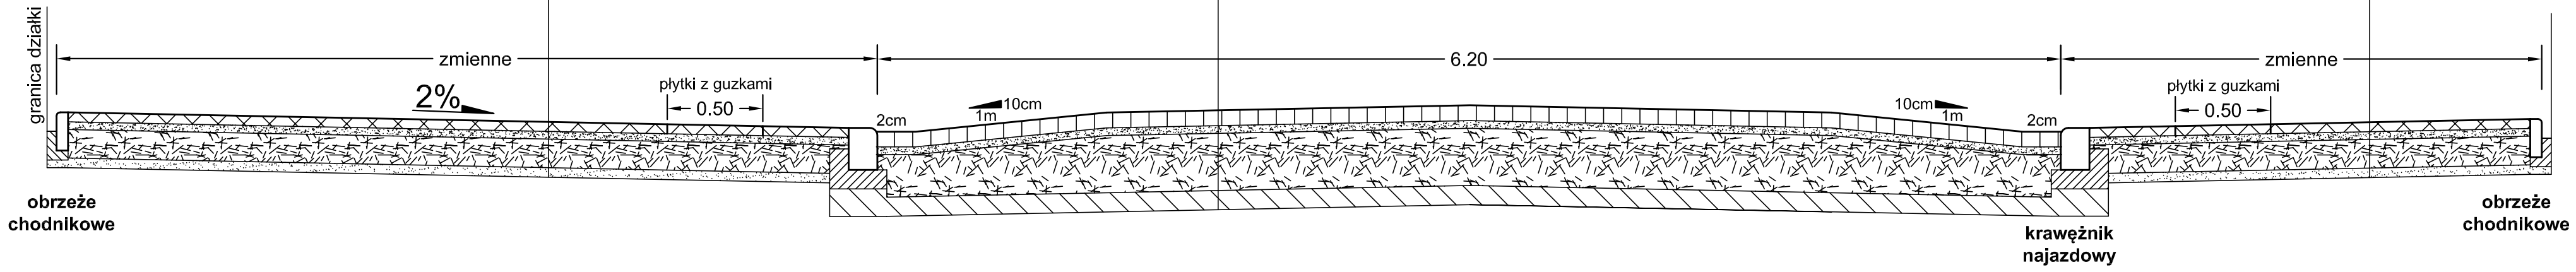

D-D

jezdnia asfaltowa - warstwa ścieralna	
4 cm	beton asfaltowy AC 11S, KR 3-4
	skropienie - emulsja asfaltowa 1,5l/m2
	istniejąca nawierzchnia drogi

wyniesienie	
8 cm	kostka betonowa czerwona
4 cm	podsypka cementowo-piaskowa 1:4
20-30 cm	kliniec - kruszywo łamane 0/31,5
10 cm	grunt stabiliz. cementem Rm=1,5MPa
	istniejące podłoże gruntowe

jezdnia asfaltowa - warstwa ścieralna	
4 cm	beton asfaltowy AC 11S, KR 3-4
	skropienie - emulsja asfaltowa 1,5l/m2
	istniejąca nawierzchnia drogi

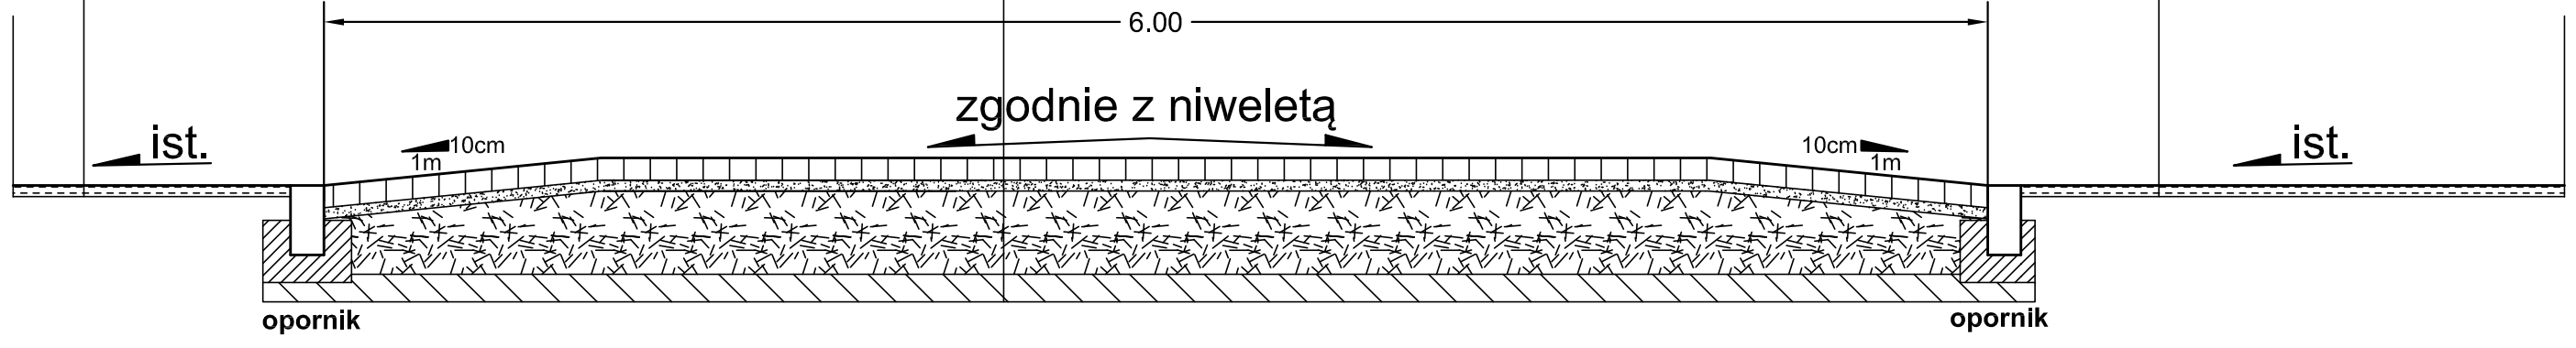

JEDNOSTKA PROJEKTOWA:

DAWID STĘPANIK pracownia kreatywna

Al. Wolności 44/2
84-300 Lębork
tel. 59 723 55 50
NIP: 588-229-16-62
dawidstepanik@gmail.com

INWESTOR:
Zarząd Dróg Powiatowych w Lęborku
ul. Czołgistów 5a, 84-300 Lębork

NAZWA INWESTYCJI:
Przebudowa drogi powiatowej w Redkowicach polegająca na budowie wyniesionego przejścia dla pieszych

LOKALIZACJA INWESTYCJI:
jedn. ewid. 220804_2 Redkowice,
dz. 169, obr. Redkowice

OPRACOWANIE
Dawid Stepanik

Projektant:

Sprawdzający:

Opracowanie rysunku: mgr inż. Łukasz Ruciński

Faza projektu:	PROJEKT WYKONAWCZY		
Skala: 1:25	Tom:		
Tytuł rysunku:	Rys. 4 Przekroje normalne 2/3		
Nr rysunku:	262-C-02-P01	Data: 06.2021	Nr strony:

Rolka A4 297/700