





chodnik		zieleni	
plytki betonowe 30x30	5 cm	20 cm	humus
podsyпка cementowo-plaskowa 1:4	4 cm	5 cm	podsyпка plaskowo-zwiruwalna/pospodka
kliniec 0/31.5	15 cm		
podsyпка plaskowo-zwiruwalna	5 cm		

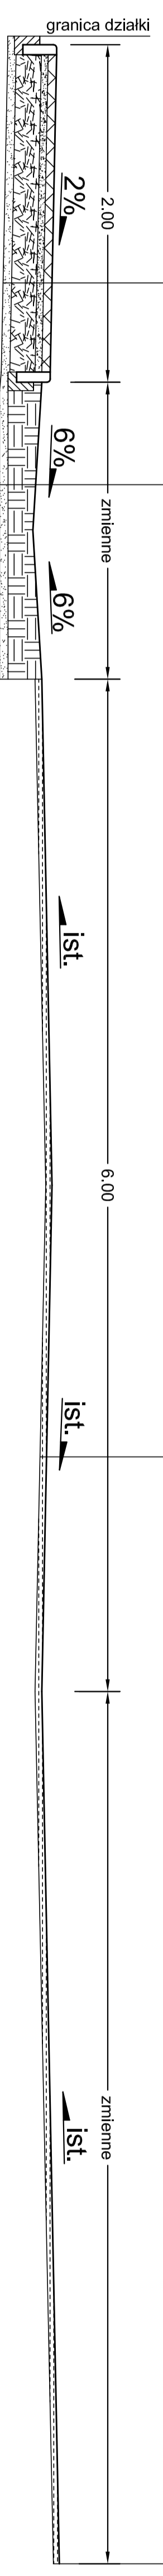


F-F


ziadz		jezdnia asfaltowa - warstwa scieralna	
4 cm	beton asfaltowy AC 11S, KR 3-4	4 cm	beton asfaltowy AC 11S, KR 3-4
	skroplenie - emulsja asfaltowa 1,5l/m2		skroplenie - emulsja asfaltowa 1,5l/m2
	istniejaca nawierzchnia drogi		istniejaca nawierzchnia drogi

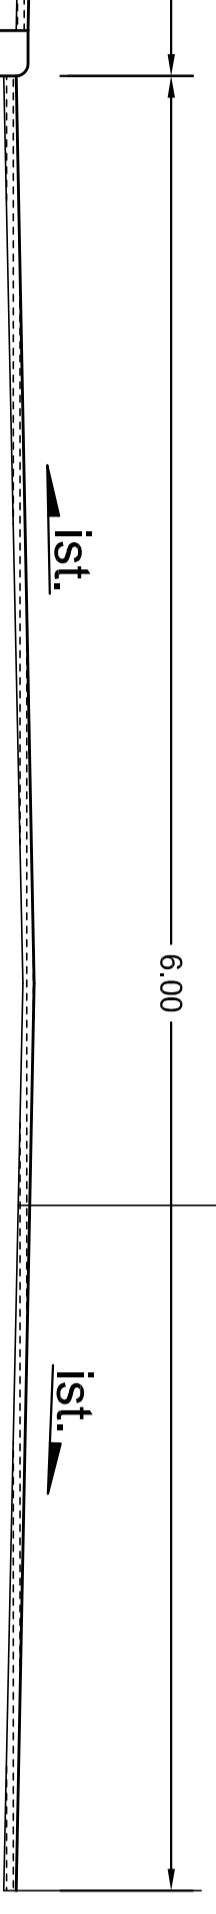

jezdnia asfaltowa - warstwa scieralna	
4 cm	beton asfaltowy AC 11S, KR 3-4
	skroplenie - emulsja asfaltowa 1,5l/m2
	istniejaca nawierzchnia drogi

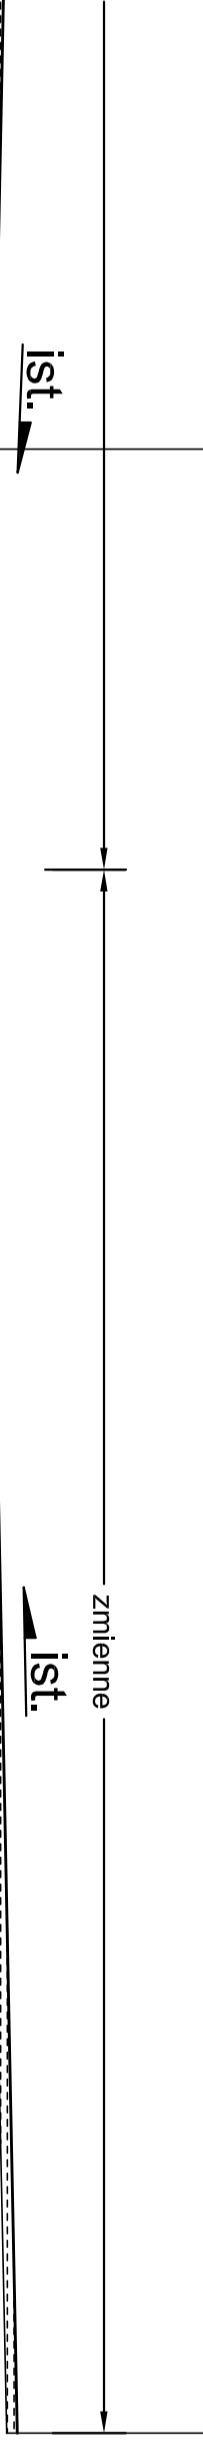

chodnik		miejsca postojowe	
plytki betonowe 30x30	5 cm	5 cm	kratka trawnikowa wypehionna gypsem
podsyпка cementowo-plaskowa 1:4	4 cm	5 cm	podsyпка plaskowa
kliniec 0/31.5	15 cm	20 cm	kliniec - kruszywo lamane 0/31.5
podsyпка plaskowo-zwiruwalna	5 cm		podloze G1, E2s80MPa

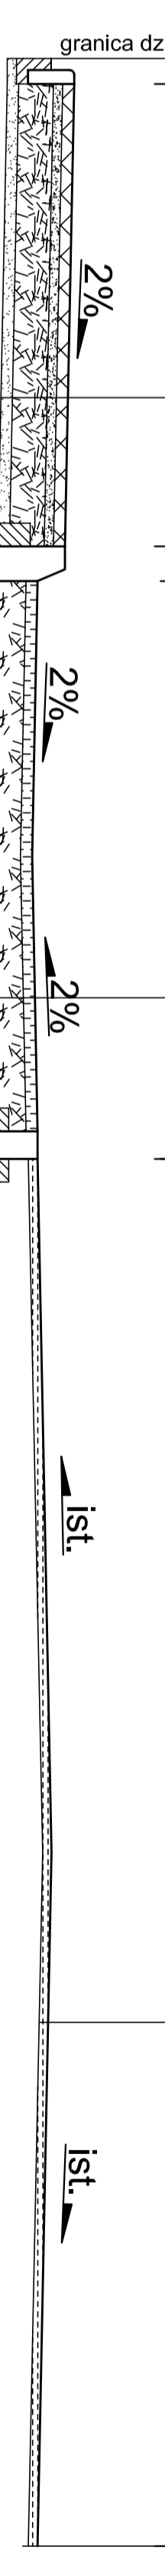

G-G

jezdnia asfaltowa - warstwa scieralna	
4 cm	beton asfaltowy AC 11S, KR 3-4
	skroplenie - emulsja asfaltowa 1,5l/m2
	istniejaca nawierzchnia drogi