



41/1-LLS

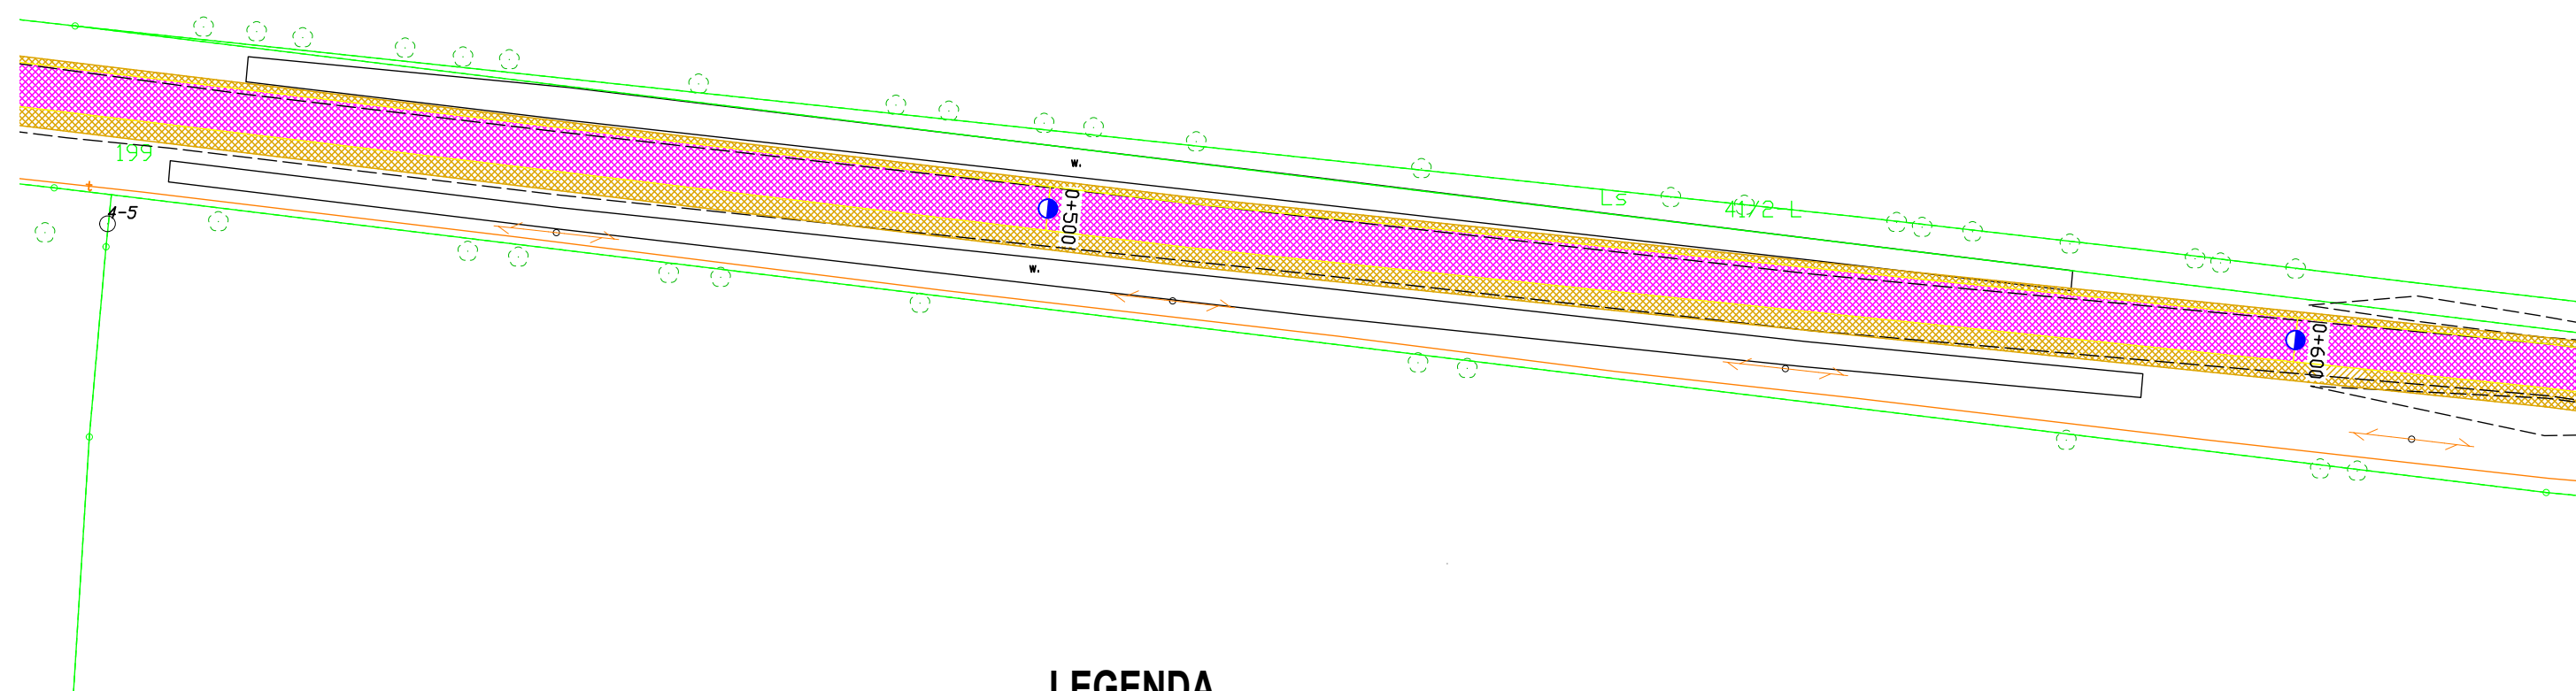


## LEGENDA

## OZNACZENIA NAWIERZCHNI

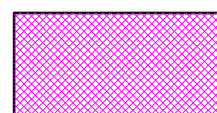

Projektowana nawierzchnia bitumiczna

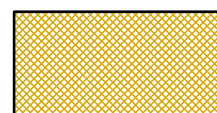

Pokocze KŁSM 0-31,5 mm



## Hektometry

## DANE TECHNICZNE

Klasa drogi	L
Dopuszczalny nacisk na oś	80kN
Prędkość projektowa	30 km/h
Kategoria ruchu	KR2
Szerokość jezdni	3,0m
Szerokość poboczy	1,5m + 0,5m
Szerokość pasa drogowego	zmienna

Projekt:		Przebudowa drogi powiatowa nr 1187G o długości 0,500 km w m. Łaska		
Tytuł opracowania: Plan sytuacyjny				
Data opracowania: 01/2020		Rys. nr: 3		Skala: 1:500
Brauta	Zespół projektowy	Inicj i nazwisko	nr uprawnień	podpis
drogowa	Opracował	Adrian Wenta	_____	
	Sprawdził	Tadeusz Ejsmont	BK.IIF.7342/81/94	