


Przebudowa drogi powiatowej nr 1318G  
w m. Tawęcino

Przekrój normalny

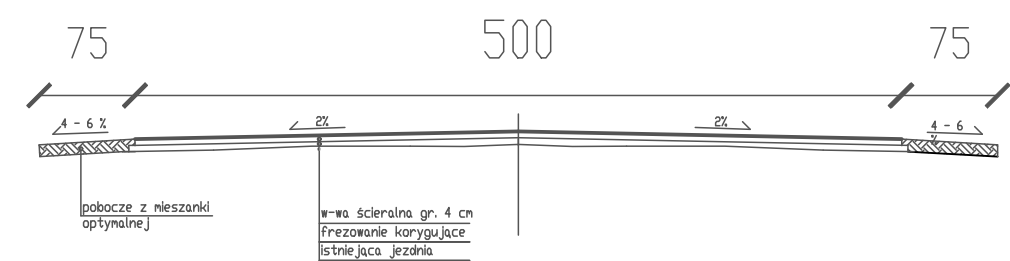

DANE TECHNICZNE :  
Klasa drogi L  
Dopuszczalny nacisk na oś 80kN  
Prędkość projektowa 30 km/h  
Kategoria ruchu KR3-4  
Szerokość jezdni 5,0m  
Szerokość poboczy 0,75m  
Szerokość pasa drogowego zmienna

Projekt: Przebudowa drogi powiatowa nr 1318G w m. Tawęcino				
Tytuł opracowania: Plan sytuacyjny				
Data opracowania: 05/2021		Rys. nr: 5		Skala: 1:50
branża	Zespół projektowy	Inię i nazwisko	nr uprawnień	podpis
drogowa	Opracował	Adrian Wenta		
	Sprawdził	Tadeusz Ejsmont	BK.II.F.7342/81/94	