


Przebudowa drogi powiatowej nr 1318G
w m. Tawęcino

Przekrój normalny

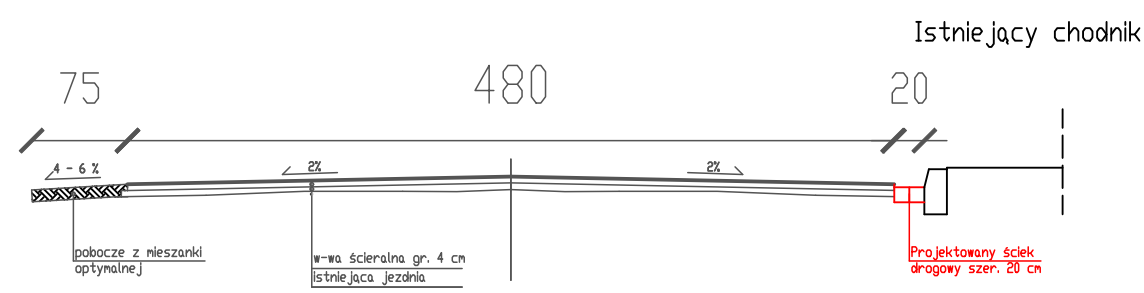

DANE TECHNICZNE :

Klasa drogi	L
Dopuszczalny nacisk na oś	80kN
Prędkość projektowa	30 km/h
Kategoria ruchu	KR3-4
Szerokość jezdni	5,0m
Szerokość poboczy	0,75m
Szerokość pasa drogowego	zmienna

Projekt: Przebudowa drogi powiatowa nr 1318G w m. Tawęcino				
Tytuł opracowania: Plan sytuacyjny				
Data opracowania: 05/2021		Rys. nr: 6		Skala: 1:50
Branża	Zespół projektowy	Inię i nazwisko	nr uprawnień	podpis
drogowa	Opracował	Adrian Wenta		
	Sprawdził	Tadeusz Ejmont	BK.II.F.7342/81/94	