

# A-A

## chodnik

plytki betonowe 30x30	5 cm
podsyпка cementowo-piaskowa 1:4	4 cm
kliniac 0/31,5	15 cm
podsyпка piaskowo-żwirowa	5 cm

## zielen


20 cm	humus
5 cm	podsyпка piaskowo-żwirowa/pospółka

## jezdnie asfaltowa - warstwa ściernalna

4 cm	beton asfaltowy AC 11S, KR 3-4
	skropienie - emulsja asfaltowa 1,5l/m <sup>2</sup>
	istniejąca nawierzchnia drogi

## wyspa

8 cm	kostka betonowa czerwona
4 cm	podsyпка cementowo-piaskowa
20-29 cm	kliniac - kruszywo łamane 0/31,5
10 cm	grunt stabiliz. cementem Rm=1,5MPa
	istniejące podłoże gruntowe

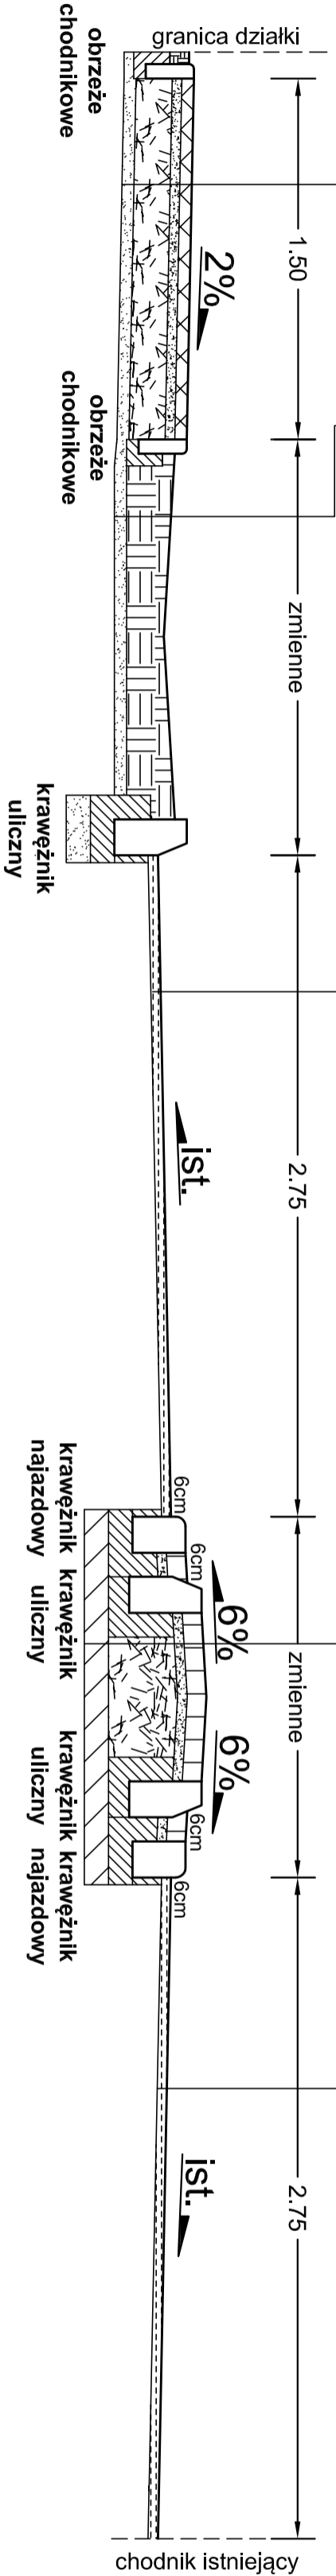


# B-B

## jazd

8 cm	kostka betonowa czarna
4 cm	podsyпка cementowo-piaskowa 1:4
20 cm	kliniac 0/31,5
10 cm	podsyпка piaskowo-żwirowa

## jezdnie asfaltowa - warstwa ściernalna

4 cm	beton asfaltowy AC 11S, KR 3-4
	skropienie - emulsja asfaltowa 1,5l/m <sup>2</sup>
	istniejąca nawierzchnia drogi

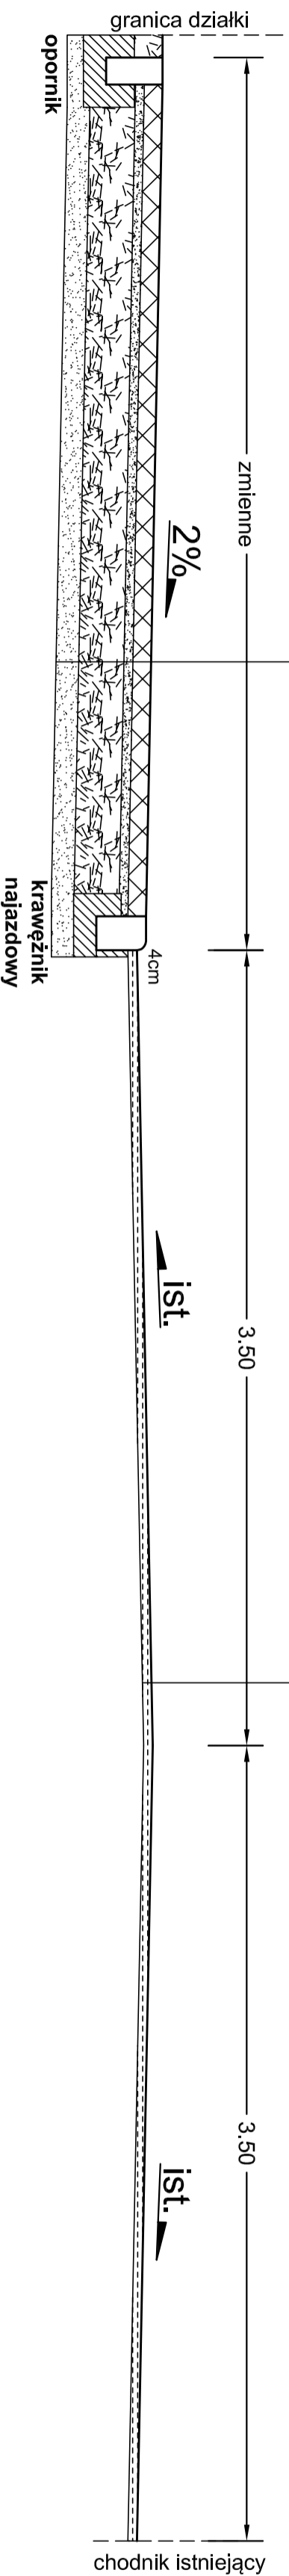

JEDNOSTKA PROJEKTOWA:

**DAWID**  
**GS**  
**STEPANIK**  
pracownia kreatywna

Al. Wolności 44/2  
84-300 Lebork  
tel. 59 723 55 50  
NIP: 588-279-16-62  
dawi@stepanik@gmail.com

INWESTOR:

Zarząd Drog Powiatowych w Leborku  
ul. Czajkistów 5a, 84-300 Lebork

NAZWA INWESTYCJI:

Przebudowa drogi powiatowej DP1322 w Kębłowie

LOKALIZACJA INWESTYCJI:

jedn. ewid. 220804\_2 Kębłowo,  
dz. 53, obr. Kębłowo

OPRACOWANIE:

David Stepanik

Projektant:

Sprawdzający:



Nr rysunku:

263-D-01-P01

Data:

06.2021

Nr strony: