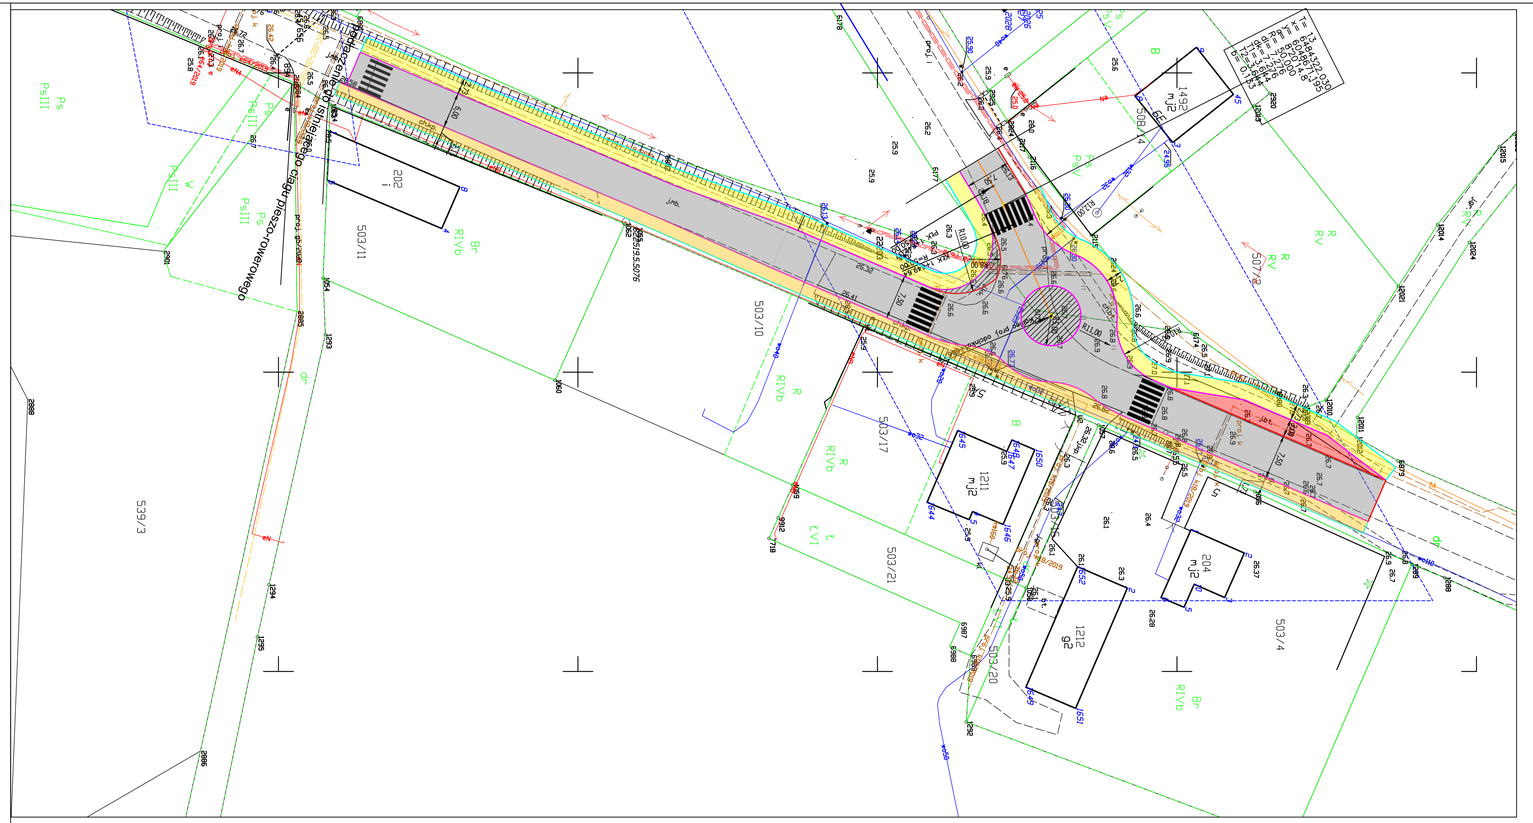

LEGENDA

- *Opornik 12x25*
- *Obrzeże 8x30*
- *Krawężnik 15x30*
- *Nawierzchnia ciągu p-r*
- *Nawierzchnia chodnika*
- *Nawierzchnia jezdni*
- *Nawierzchnia zatoki autobusowej*
- *Zabruki - kostka granitowa*

MJM Projektowanie, Nadzór, Wykonawstwo Michał Marciniak Klawkowo, ul. Pogodna 1, 89-620 Chojnice	INWESTOR *Zarząd Dróg Powiatowych w Lęborku* *ul.Czołgistów 5A* *84–300 Lębork*

OBIEKT:
Przebudowa skrzyżowania (typu mini rondo) DP1316G oraz 1322G

TYTUŁ: *Projekt zagospodarowania terenu* NR *2*

STANOWISKO	IMIĘ I NAZWISKO	SPECJALNOŚĆ	NR UPRAW.	DATA	PODPIS
Projektant	*Jacek Marciniak*	*Drogowa*	*POM/0100/PWOD/04*	21.05.2021	
Opracował	*Michał Marciniak*	*Drogowa*		21.05.2021	

STADIUM	DATA	NR UMOWY		SKALA
Projekt Koncepcyjny	21.05.2021			1:500