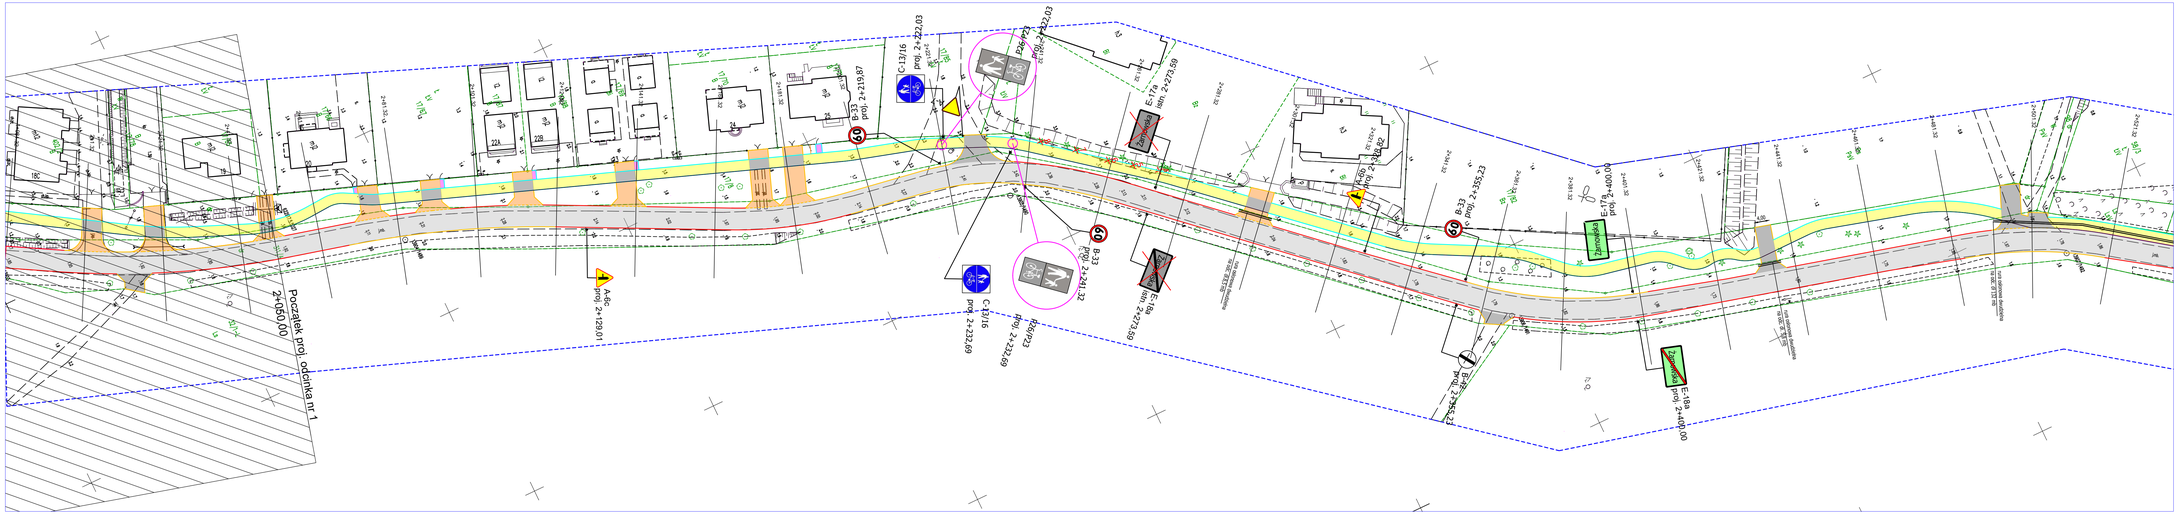

MJM Projektowanie, Nadzór, Wykonawstwo Michał Marciniak Kławkowo, ul. Pogodna 1, 89-620 Chojnice	INWESTOR Zarząd Dróg Powiatowych w Lęborku ul.Czołgistów 5A 84-300 Lębork

OBIEKT:
Przebudowa drogi powiatowej nr 13030 na odcinku od drogi wojewódzkiej nr 214 do miejscowości Żarnowska w km 0+490 do 3+040

TYTUŁ: Projekt zagospodarowania terenu — NR 2.5

STANOWISKO	IMIĘ I NAZWISKO	SPECJALNOŚĆ	NR UPRAW.	DATA	PODPIS
Projektant	Jacek Marciniak	Drogowa	POM/0120/PWOD/04	09.06.2021	
Opracował	Michał Marciniak	Drogowa		09.06.2021	

STADIUM	DATA	NR UMOWY	SKALA
Projekt Stałej Organizacji Ruchu	09.06.2021		1:500