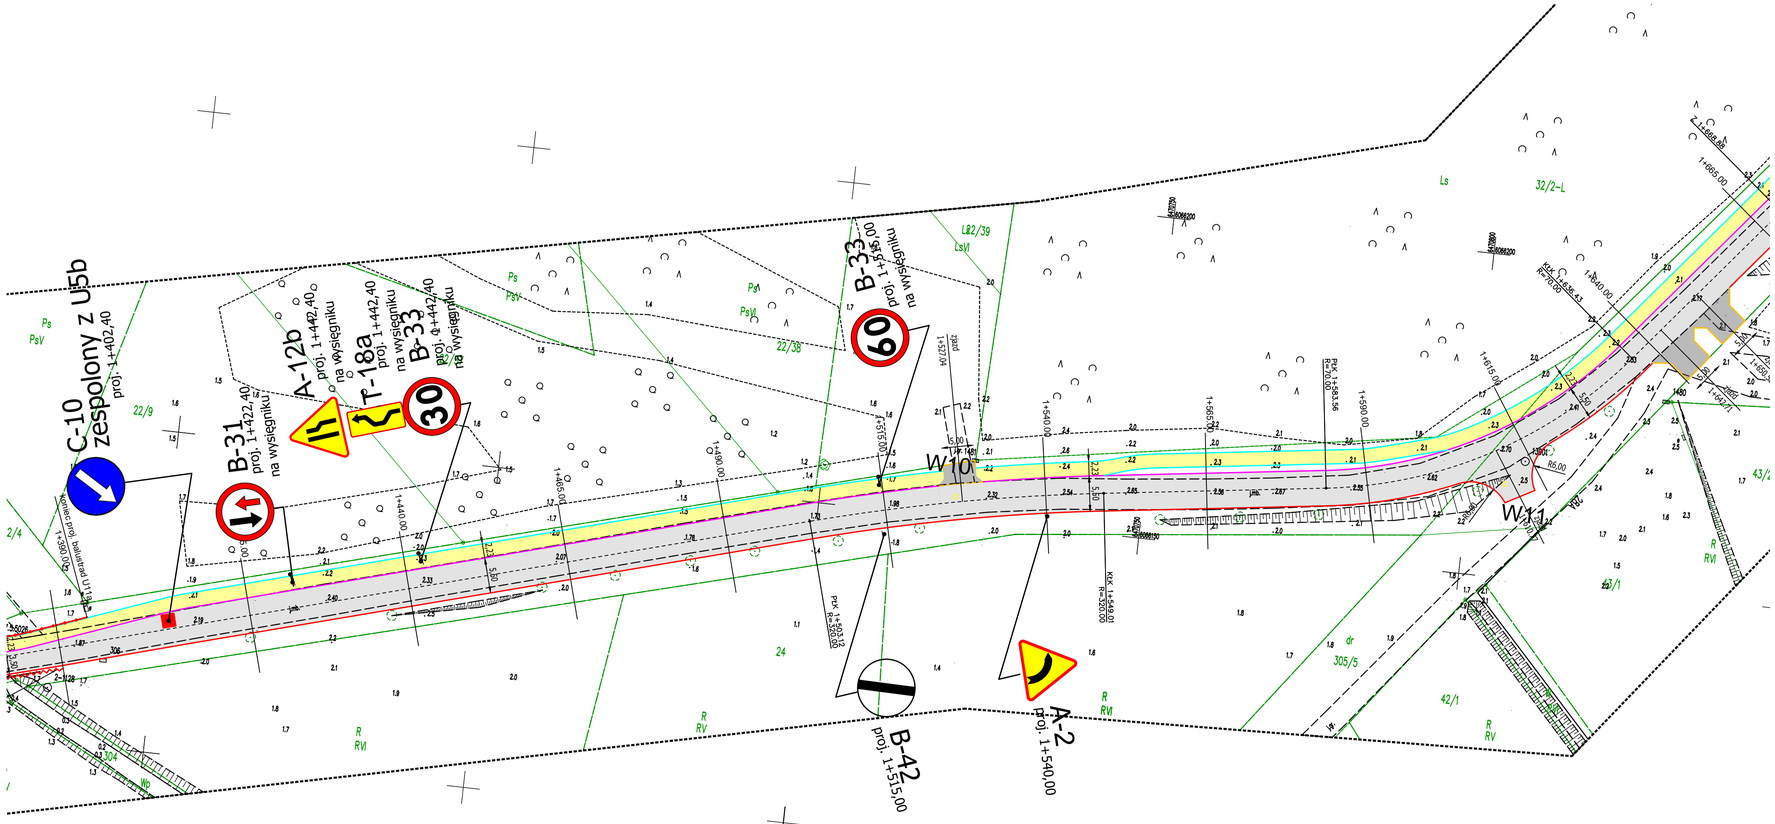

LEGENDA

- *Krawędź jezdni*
- *Krawężnik najazdowy 15x25cm h=4 cm*
- *Opornik12x25cm wtopiony*
- *Obrzeże 8x30*
- *Krawężnik 15x30 h=12 cm*
- *Projektowana oś*
- *Nawierzchnia bitumiczna - jezdnia*
- *Nawierzchnia bitumiczna - ciąg pieszo-rowerowy/ścieżka rowerowa*
- *Nawierzchnia zjazdów z kostki betonowej gr.8 cm*
- *0+100.00* *Pikietaż dot. jezdni*

znaki istniejące wymiana wraz ze słupkami

znaki istniejące do usunięcia

A-7 *znaki projektowane*

- *Projektowanie oznakowanie poziome*
- *Projektowane balustrady U-11a*
- *Projektowane bariery ochronna SP-06*

MJM Projektowanie, Nadzór, Wykonawstwo Michał Marciniak Klawkowo, ul. Pogodna 1, 89-620 Chojnice	INWESTOR *Zarząd Dróg Powiatowych w Lęborku* *ul.Czołgistów 5A* *84–300 Lębork*

OBIEKT:
Przebudowa drogi powiatowej nr 1303G na odcinku od drogi wojewódzkiej nr 214 do miejscowości Żarnowska w km 0+490 do 3+040

TYTUŁ: *Projekt zagospodarowania terenu* NR *2.3*

STANOWISKO	IMIĘ I NAZWISKO	SPECJALNOŚĆ	NR UPRAW.	DATA	PODPIS
Projektant	*Jacek Marciniak*	*Drogowa*	*POM/0100/PWOD/04*	09.06.2021	
Opracował	*Michał Marciniak*	*Drogowa*		09.06.2021	

STADIUM	DATA	NR UMOWY		SKALA
Projekt Stałej Organizacji Ruchu	09.06.2021			1:500