



 



 
 


 
Regionalna Agencja Wdrożeń i Rozwoju
 Regionalna Dystrybucja Gazu w Luboku
 Dział Inżynieria Energetyczna
 tel. 59 843 63 03
 UZGODNIENIE NR 6744 z dnia 16.10.2020
 POZYTYWNE

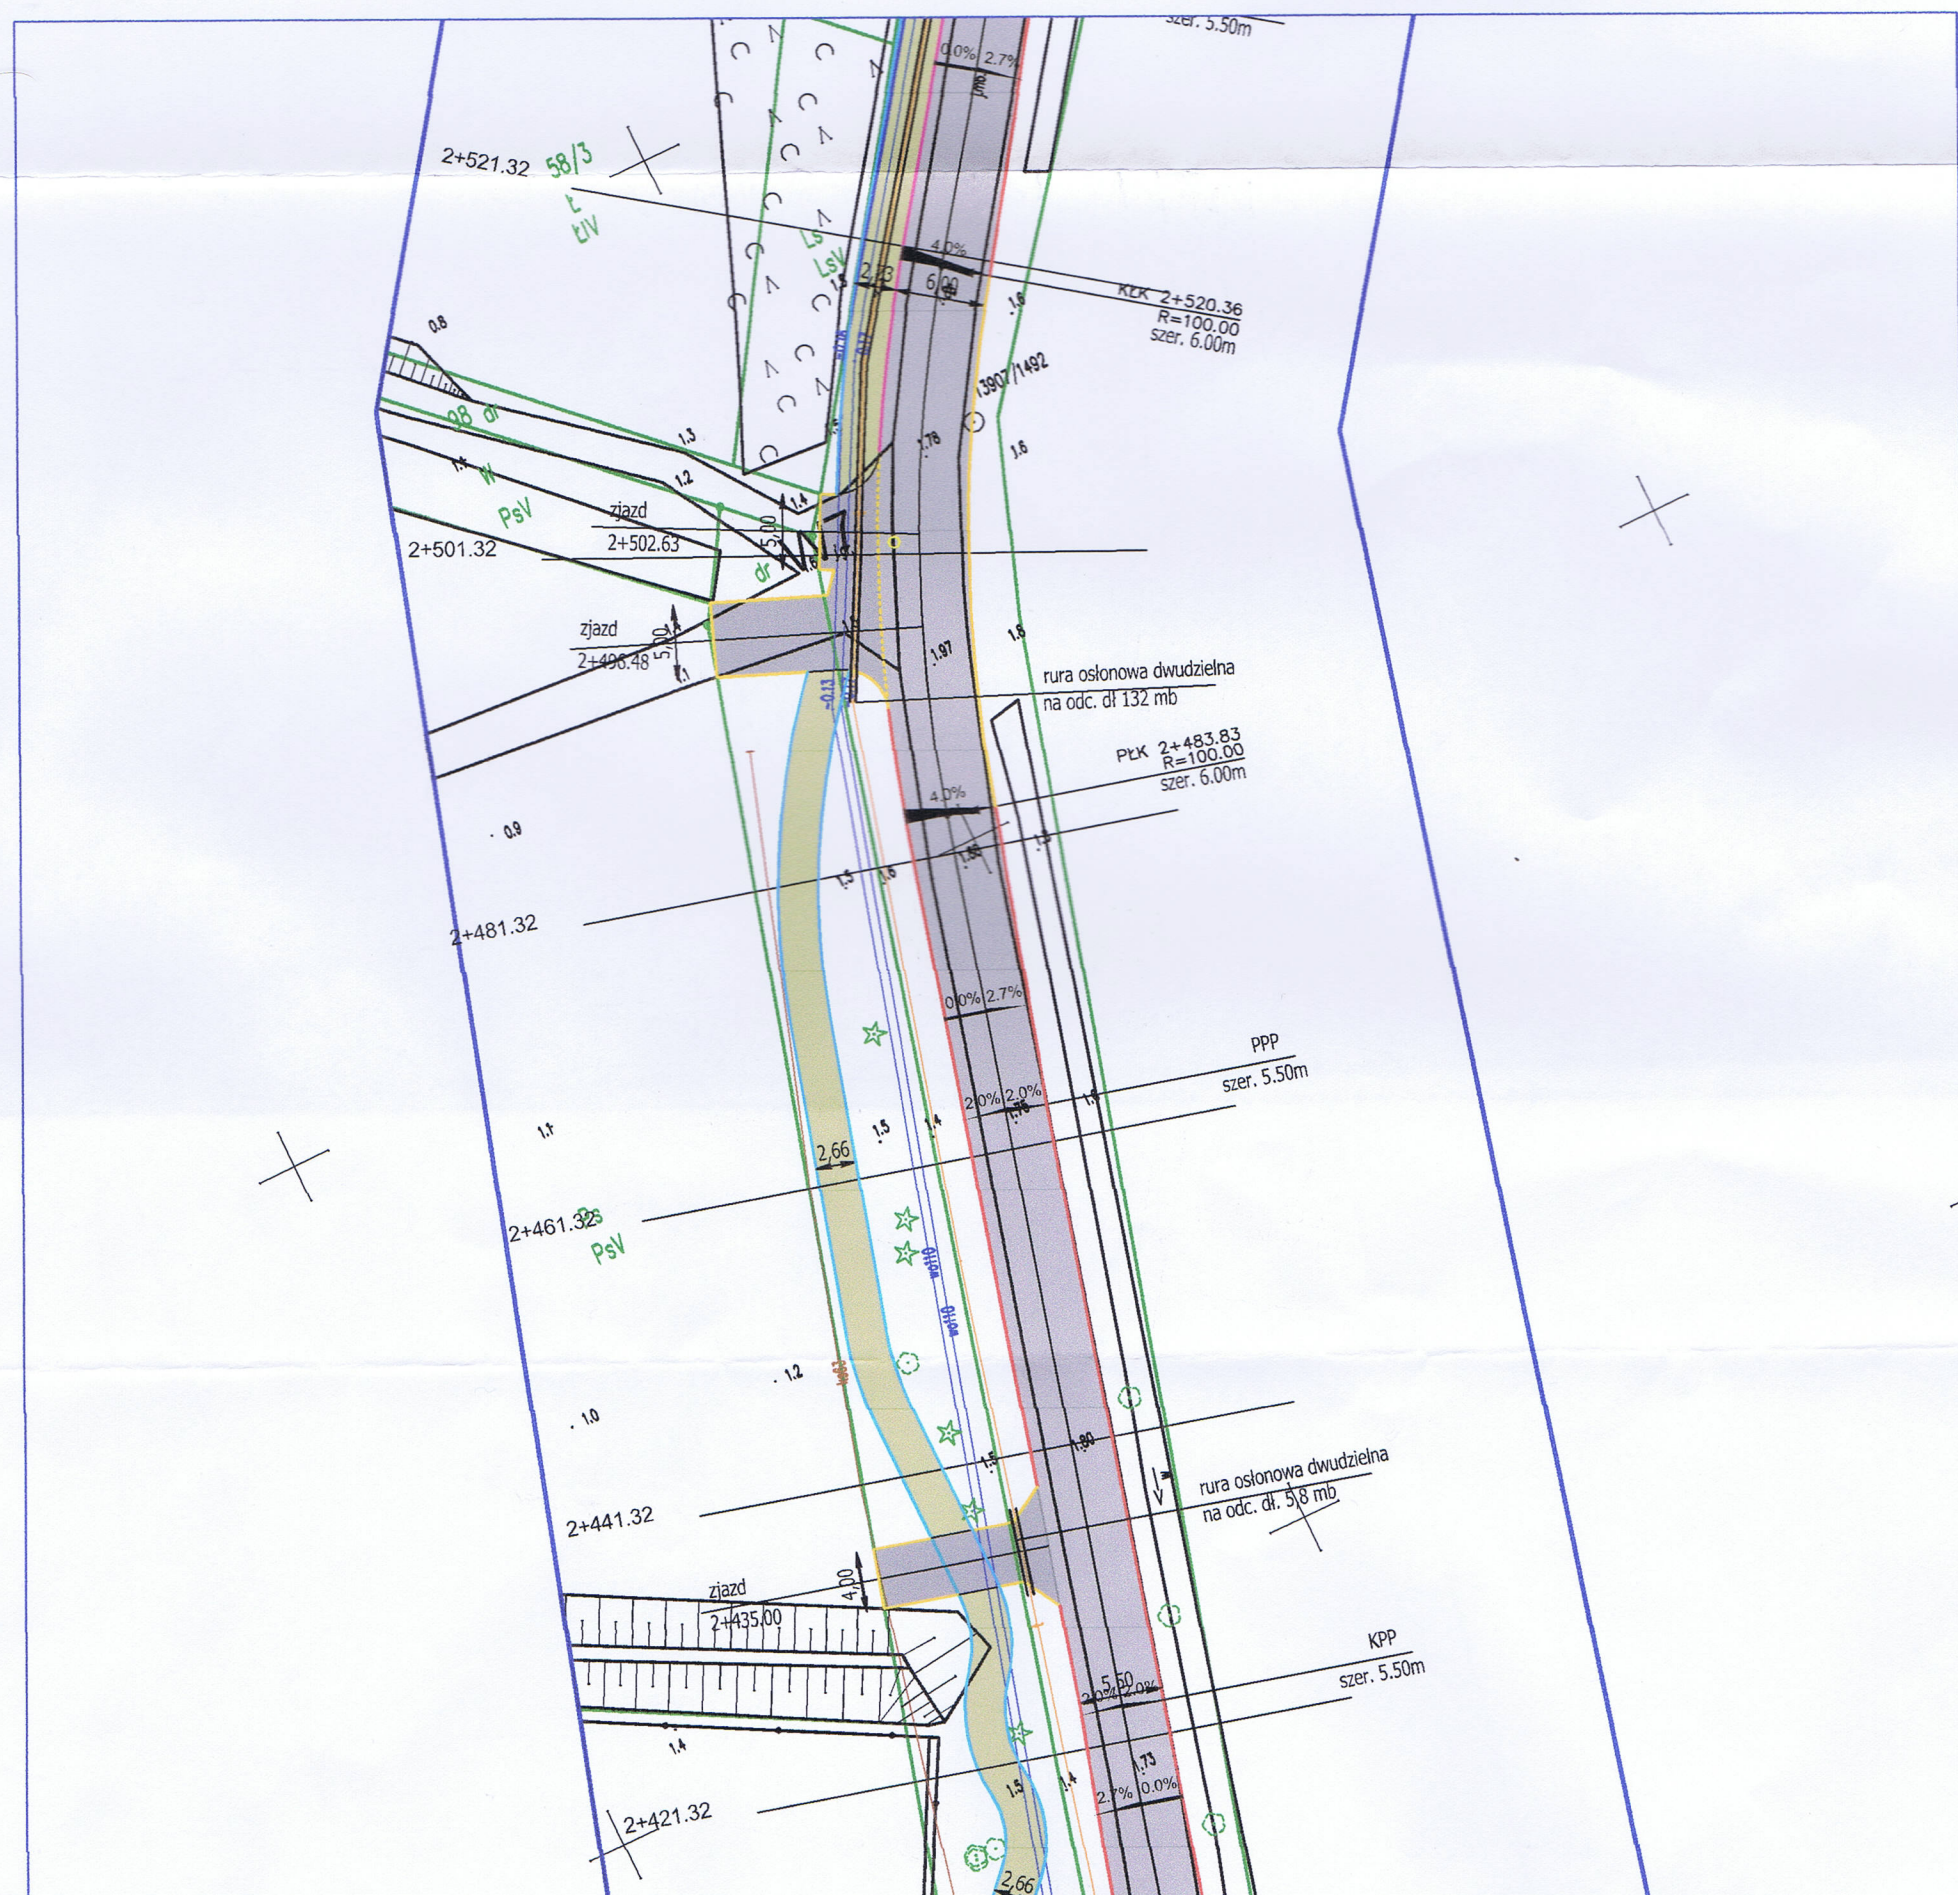
Wzrost i rozwój infrastruktury energetycznej jest jednym z priorytetów polityki publicznej. W ramach realizacji zadań z zakresu gospodarki energią, w tym w szczególności z zakresu dostaw energii elektrycznej, gazowej i ciepła, należy zapewnić jej bezpieczeństwo i niezakłócenie. W tym celu należy wykonać prace inwestycyjne, w tym w szczególności prace budowlane, które mają na celu zwiększenie bezpieczeństwa i niezakłócenia dostaw energii.

UZGODNIENIE JEST WAŻNE 2-LATA
 WRAZEM
 z datą ważności 16.10.2020
 z datą ważności 16.10.2020

Piotr Klawkowski
 Dział Dokumentacji Energetycznej

LEGENDA

-  Krawędź jezdnia
-  Krawężnik najazdowy 15x25cm h=4cm
-  Opornik 12x25cm wtopiony
-  Obrzeże 8x30
-  Krawężnik 15x30 h=12 cm
-  Projektowana oś
-  Nawierzchnia bitumiczna - jezdnia
-  Nawierzchnia bitumiczna - ciąg pieszo-rowerowy/ścieżka rowerowa
-  Nawierzchnia zjazdów z kostki betonowej gr.8 cm
-  drzewa do wycinki
-  Zabezpieczenie sieci teletechnicznej - rura osłonowa dwudzielna



INWESTOR		MJM	
Zarząd Dróg Powiatowych w Lęborku ul. Czotygistów 5A 84-300 Lębork		Projektowanie, Nadzór, Wykonawstwo Michał Marciniak Klawkowo, ul. Pogodna 1, 89-620 Chojnice	
OBIEKT: Przebudowa drogi powiatowej nr 1303G na odcinku od drogi wojewódzkiej nr 214 do miejscowości Żarnowska w km 2+050 do 3+040			
TYTUŁ: Projekt zagospodarowania terenu NR 2.1			
STANOWISKO	IMIĘ I NAZWISKO	SPECJALNOŚĆ	NR UPRAW.
Projektant	Jacek Marciniak	Drogowa	POM/0100/PWOD/04
Opracował	Michał Marciniak	Drogowa	04.10.2020
STADIUM	DATA	NR UMOWY	SKALA:
Projekt Budowlany	04.10.2020		1:500