


PLAN ORIENTACYJNY

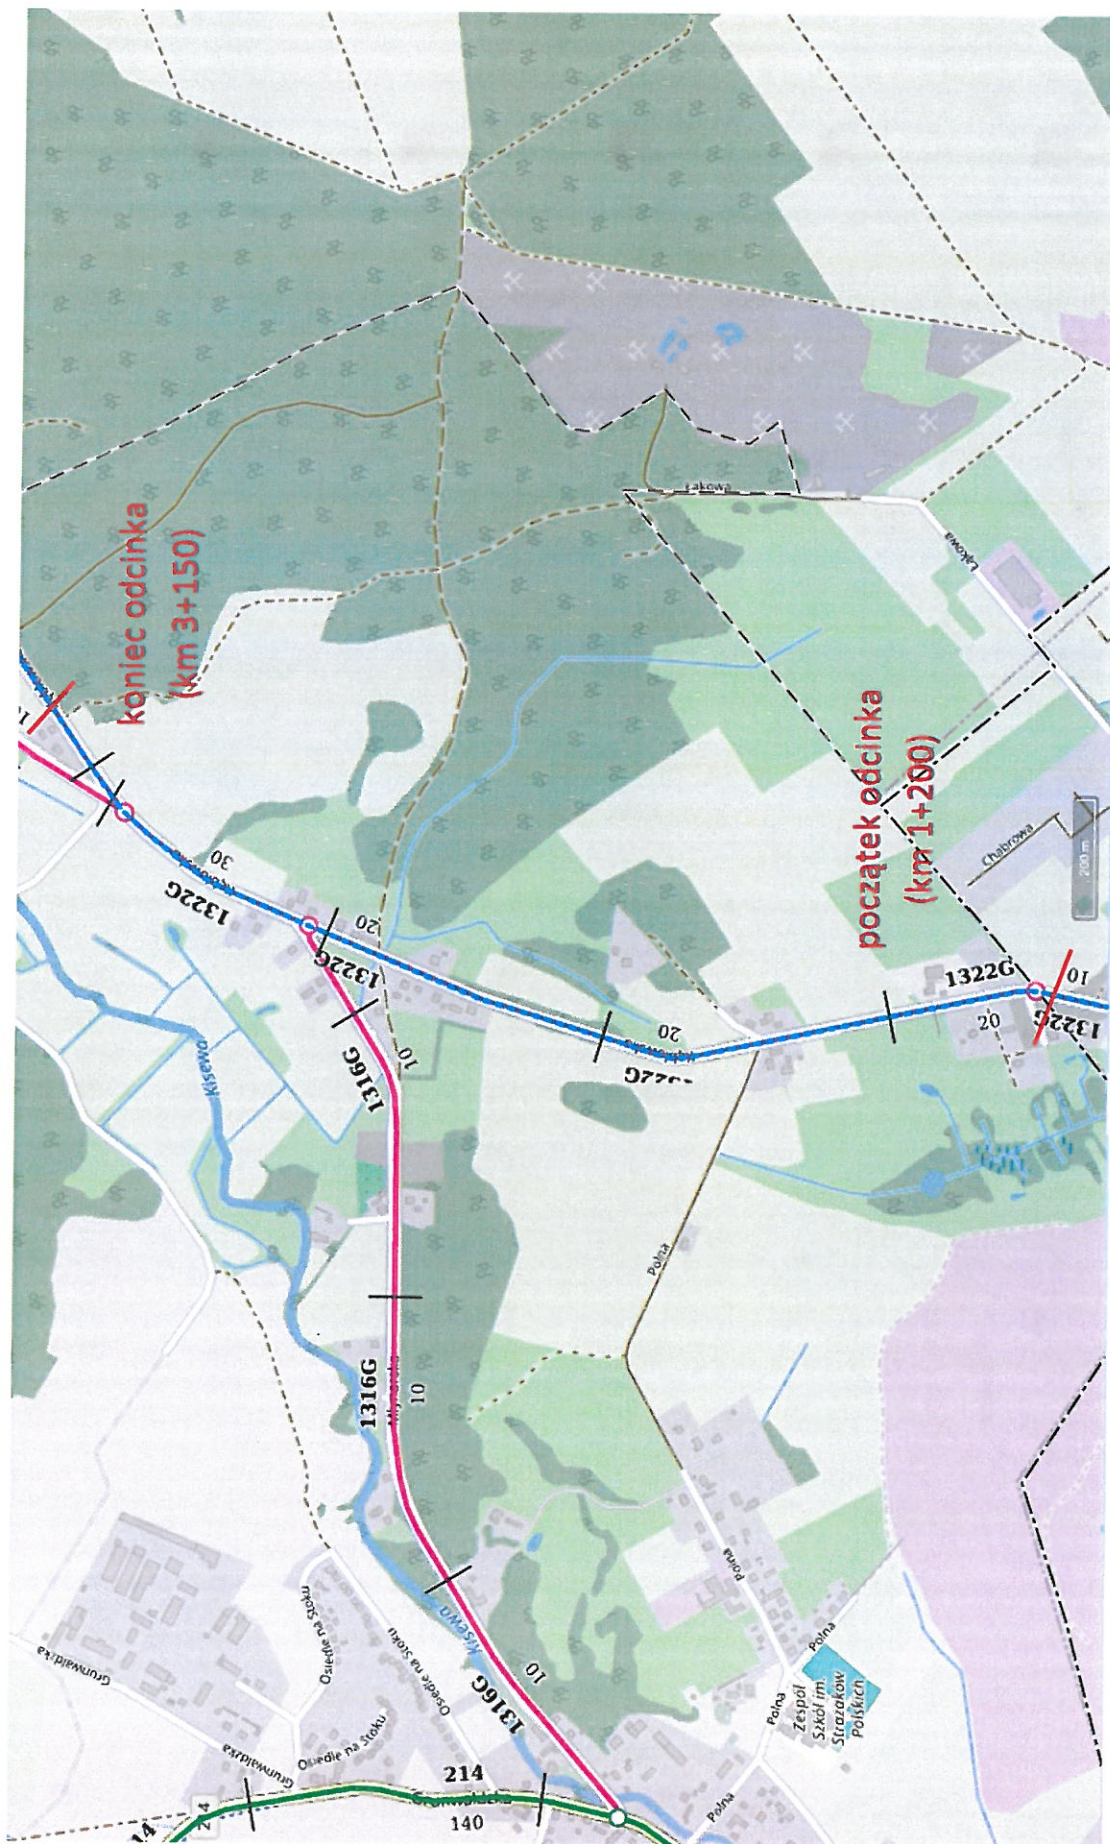

WŁ