


Rys. 1

# Przebudowa drogi powiatowej nr 1330G o długości ok. 900 m

## Przekrój normalny

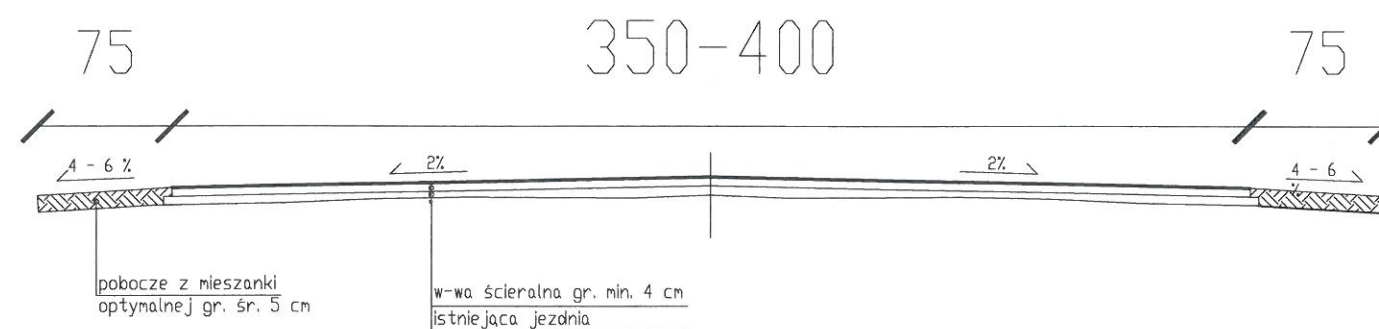

### DANE TECHNICZNE :

Klasa drogi L  
Dopuszczalny nacisk na oś 80kN  
Prędkość projektowa 30 km/h  
Kategoria ruchu KR3-4  
Szerokość jezdni 3,5-4,0m  
Szerokość poboczy 0,75m  
Szerokość pasa drogowego zmienna

Projekt: <b>Przebudowa drogi powiatowej nr 1330G na długości 0,995 km na odcinku rondo Dziechno - Dzieścielec</b>				
Tytuł opracowania: Plan sytuacyjny - Przekrój normalny				
Data opracowania: 06/2022		Rys. nr: 1		Skala: 1:50
Branża	Zespół projektowy	Inię i nazwisko	nr uprawnień	podpis
drogowa	Opracował	Adrian Wenta		
	Sprawdził			