


# PLAN ORIENTACYJNY

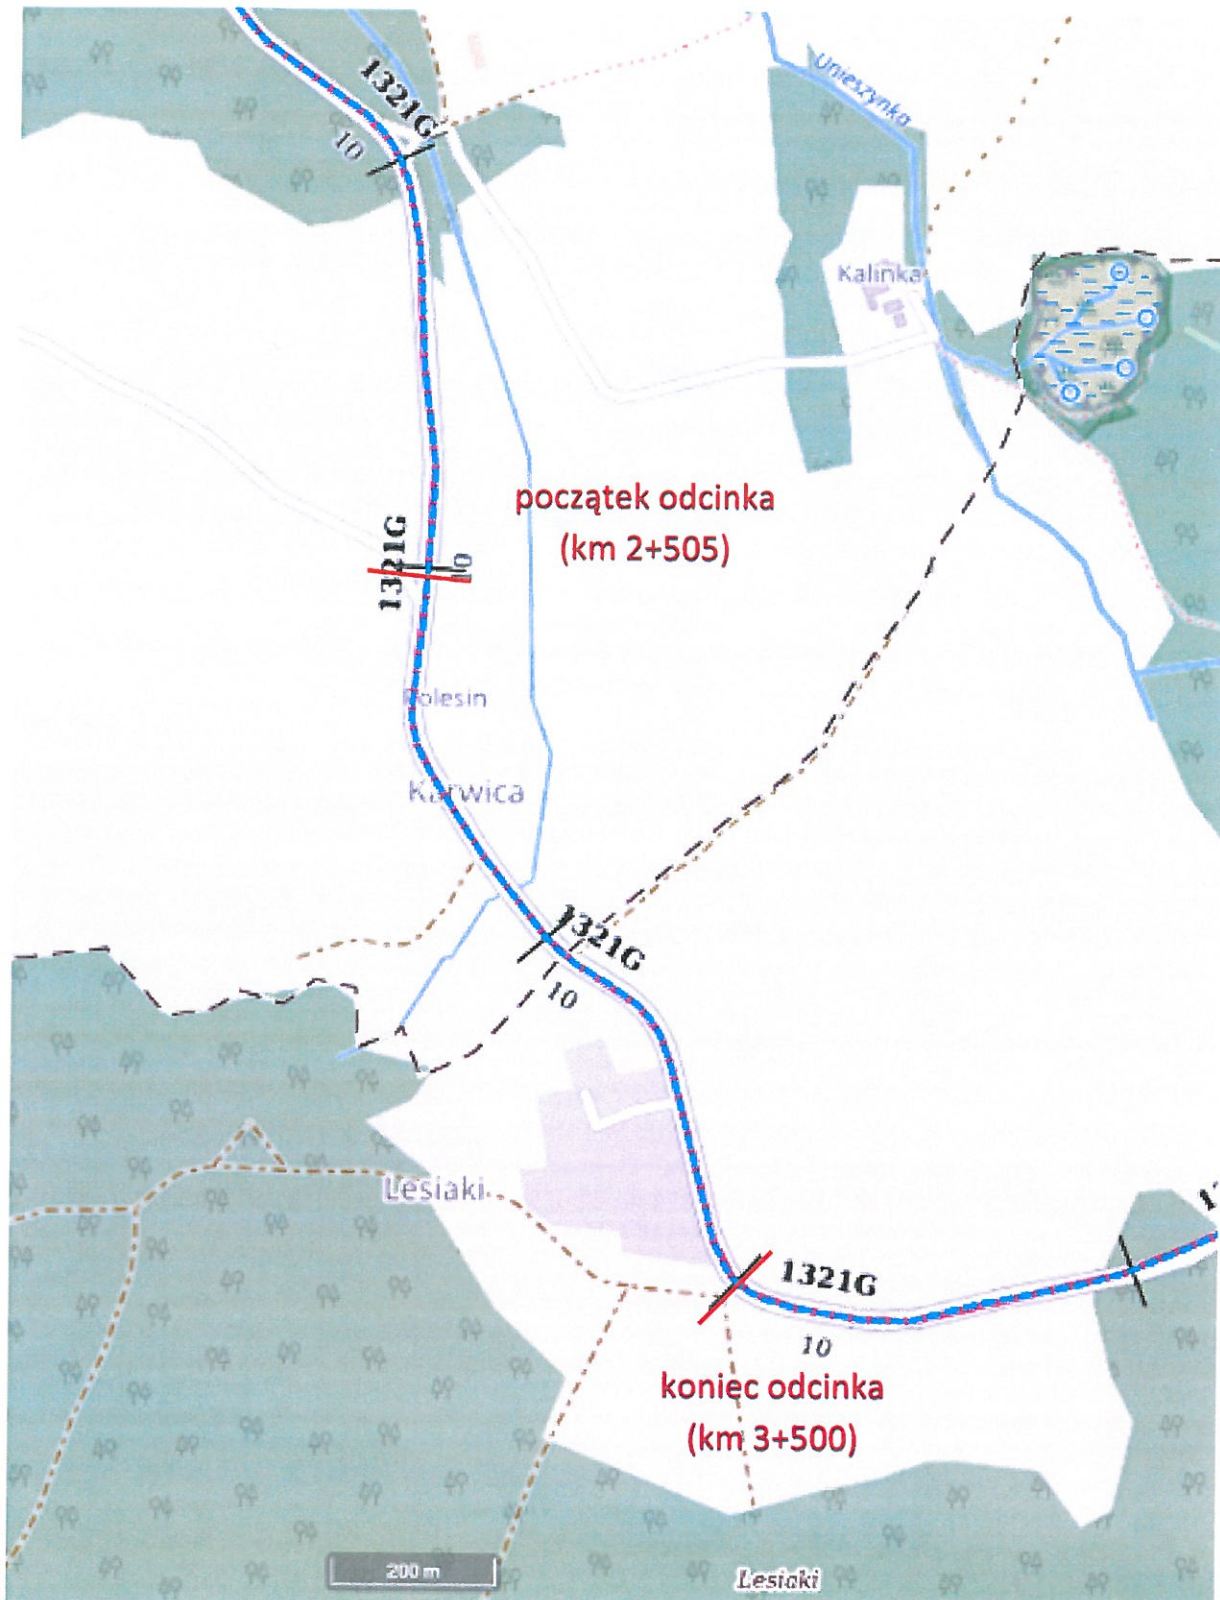

mgr inż. Adrian Wenta

upr. nr POM/0083/OWOD/13  
do kierowania robotami budowlanymi  
bez ograniczeń w specjalności drogowej