



SZCZEGÓŁ KONSTRUKCYJNY
POWIERZCHNIOWY PRZEPUST WODY

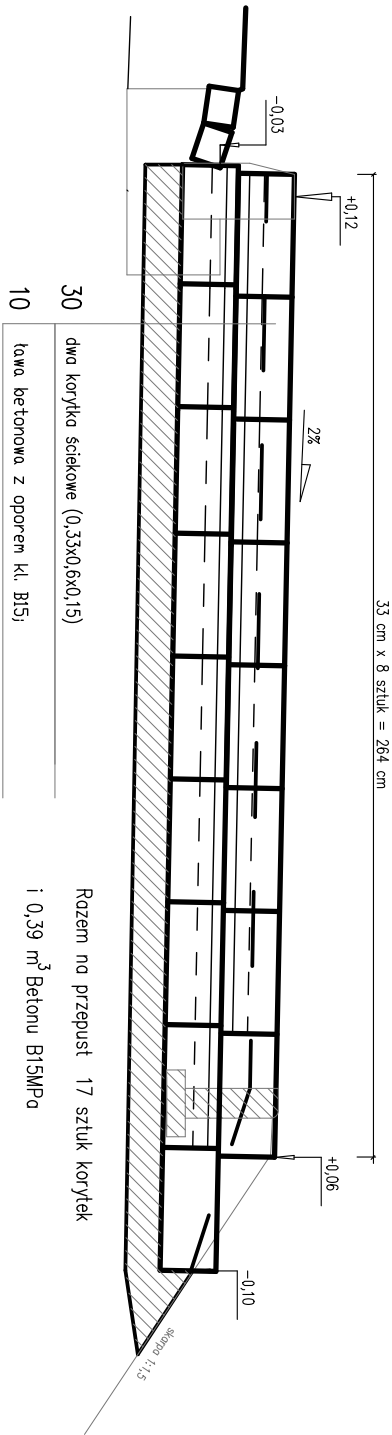

kręweżnik uliczny, bet. 15x30x100 cm;

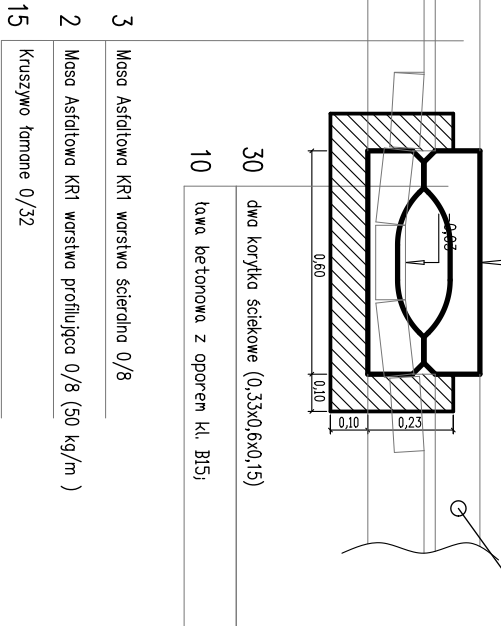

Jednostka projektowa: INŻYNIERIA DROGOWA Tomasz Gołka 84–300 Lębork, ul. Żofii Witoskiej 23A			
Temat:	PRZEBUDOWA DROGI POWIATOWEJ nr 1309G od km 18+550 do km 23+050 oraz drogi powiatowej nr 1311G od km 4+760 do km 5+160m Janowice		Stadium: Projekt Wykonawczy
Inwestor:	ZARZĄD DRÓG POWIATOWYCH w Lęborku 84–300 Lębork, ulica Pionierów 10		Numer rysunku:
Adres inwestycji:	GMINA NOWA WIEŚ LEBORSKA dz. nr 139 obr. Garczegorze, dz. nr 9 obr. Pogorzewo, dz. nr 4%, 4%, 48 obr. Janowice		Przepust
Nazwa rysunku:	PRZEPUSTY PODCHODNIKOWE – Garczegorze		Skala rysunku: 1:10
Zespół autorski:	Imię i nazwisko:	Nr uprawnień:	Podpis:
BRANŻA DROGOWA		Data opracowania:	
Projektował:	mgr inż. Tomasz Gółka	POM/0172/PKM/06	08/2016