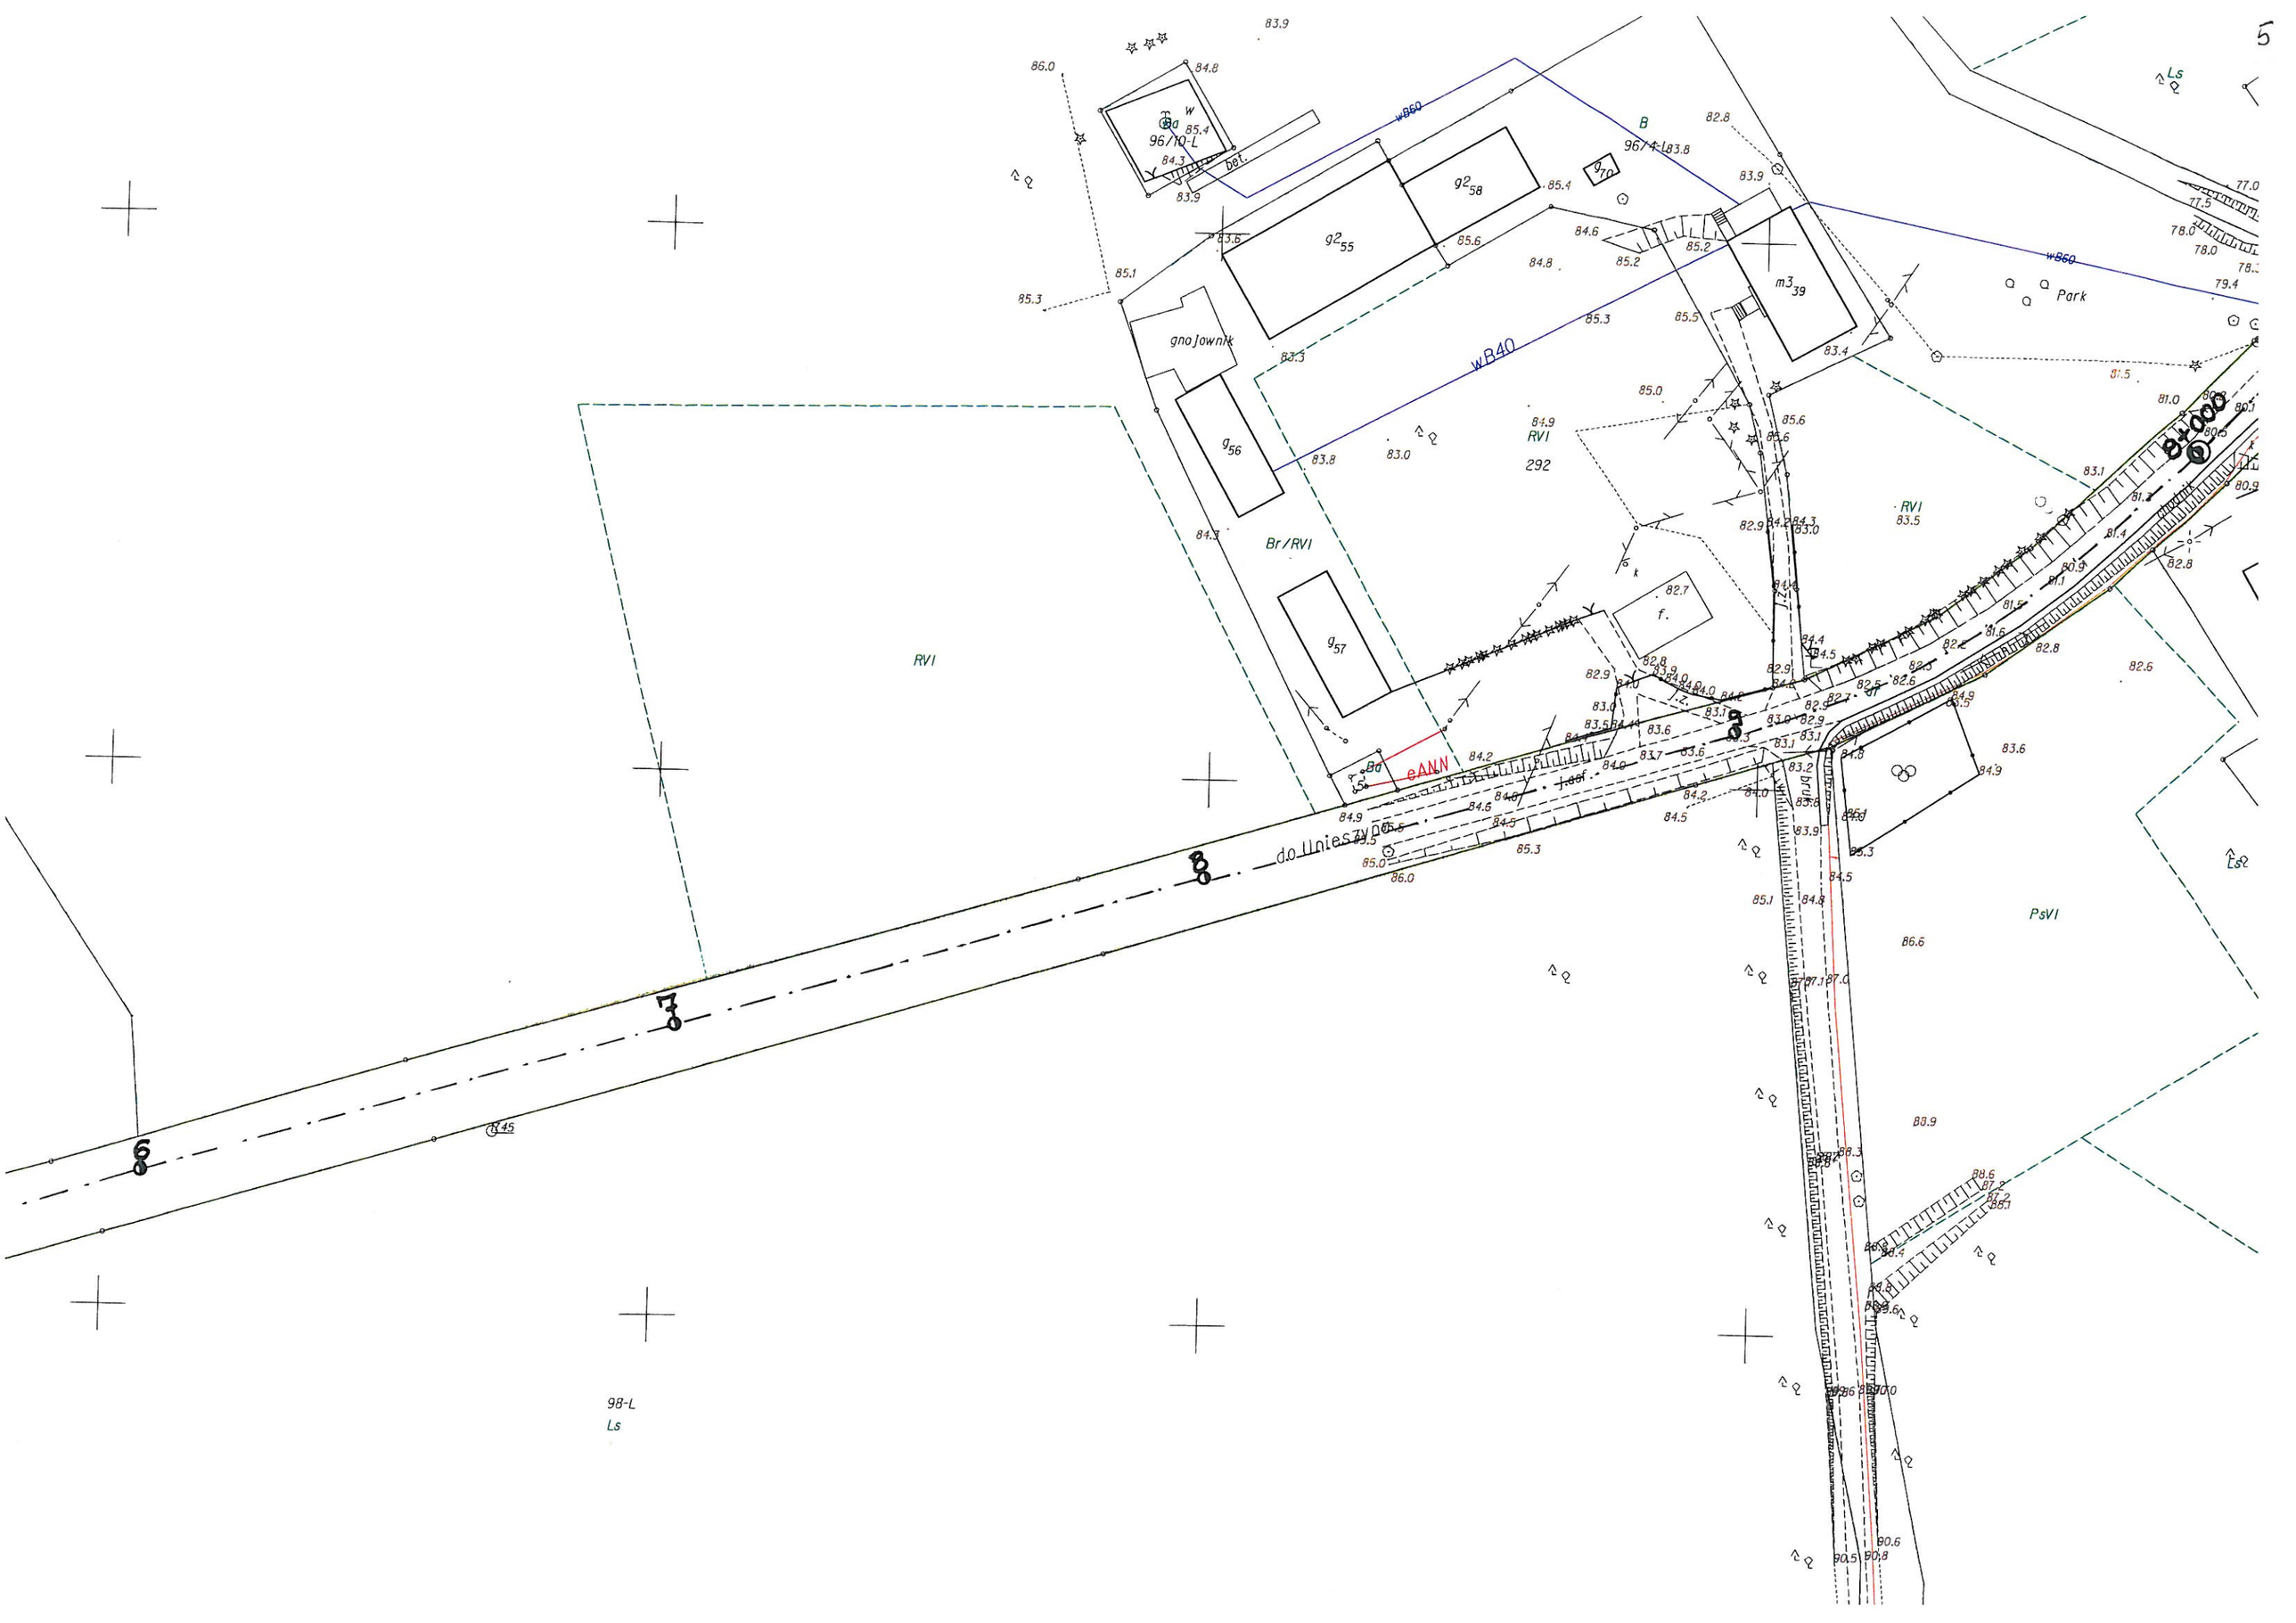

96/10-L
bet.
wB60
B
96/4-L
g2 58
g2 55
g70
m3 39
gnojownik
g56
g57
wB40
RVI
292
Br/RVI
RVI
RVI
Park
eANN
do Unieszyna
PsVI
98-L
Ls