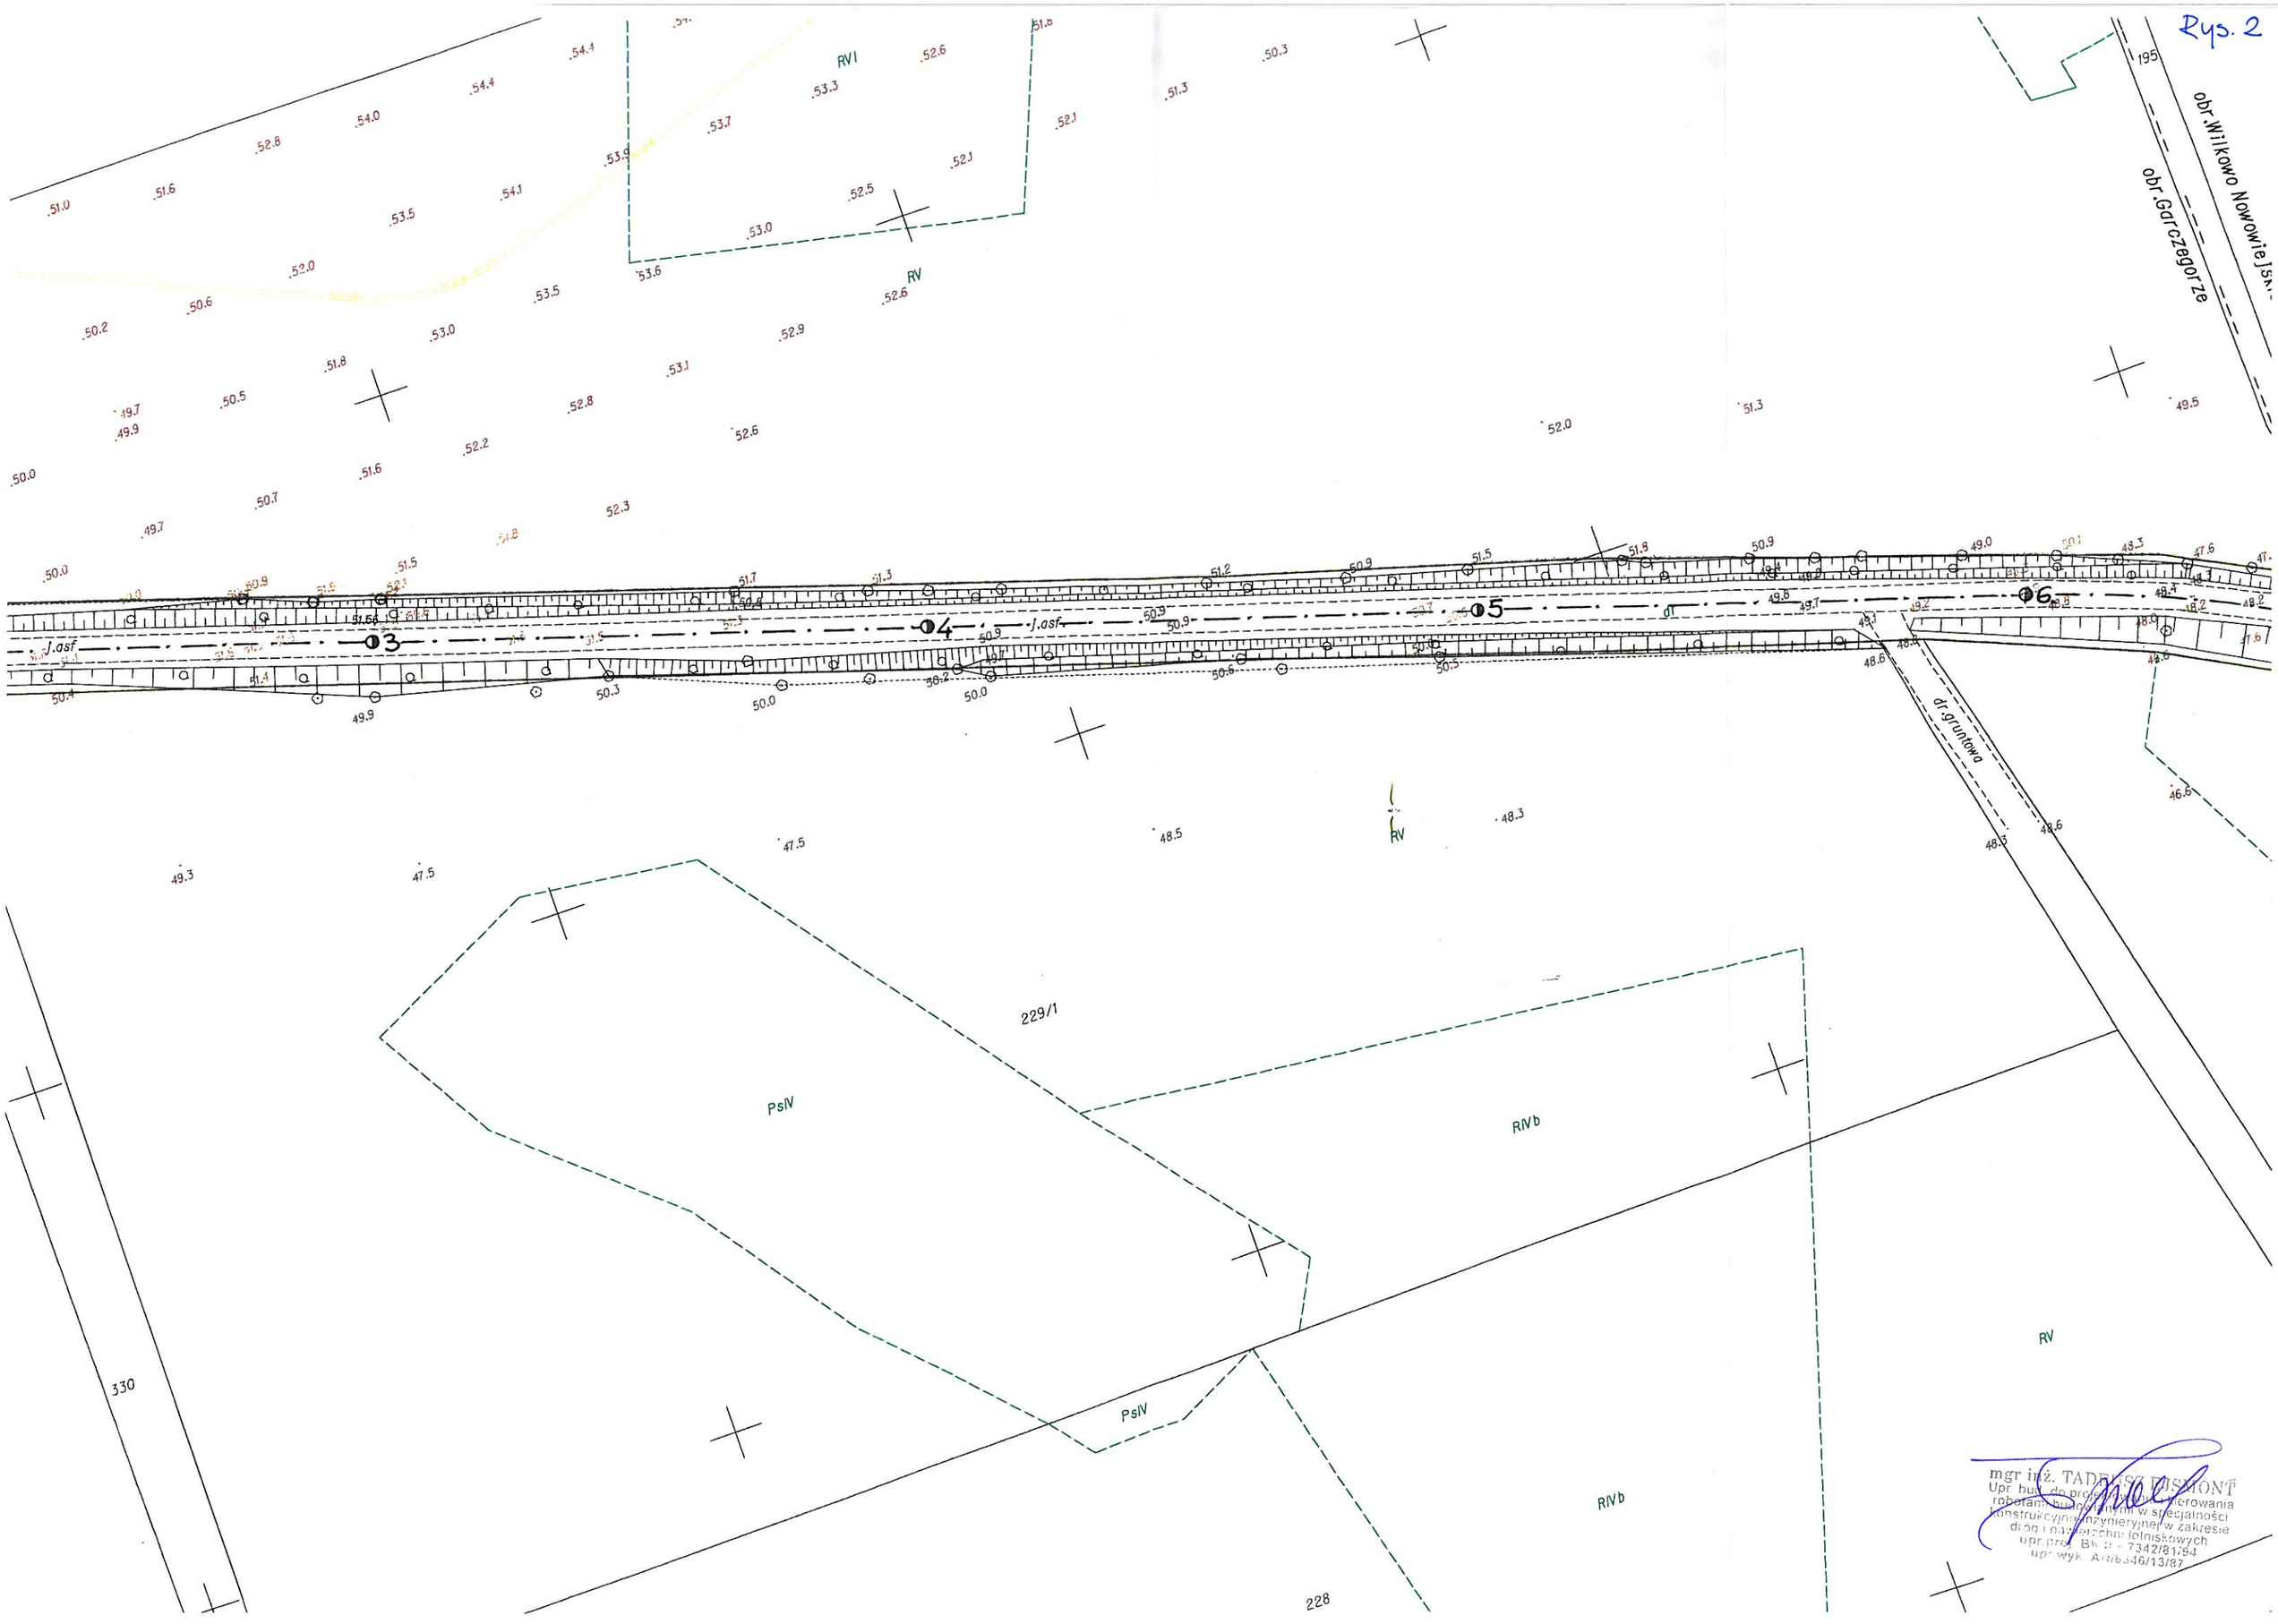

mgr inż. TADEUSZ DISMONT
Upr. bud. do projektowania i kierowania robotami budowlanymi w specjalności konstrukcyjno-inżynieryjnej w zakresie dróg i nawierzchni lotniskowych
upr.proj. BK II - 7342/81/94
upr.wyk. AN/6346/13/87