


PRZEKRÓJ NORMALNY NA TERENIE ZABUDOWANYM – POGORSZEWO
1311G
od km 19+511, 00 do km 19+825,08

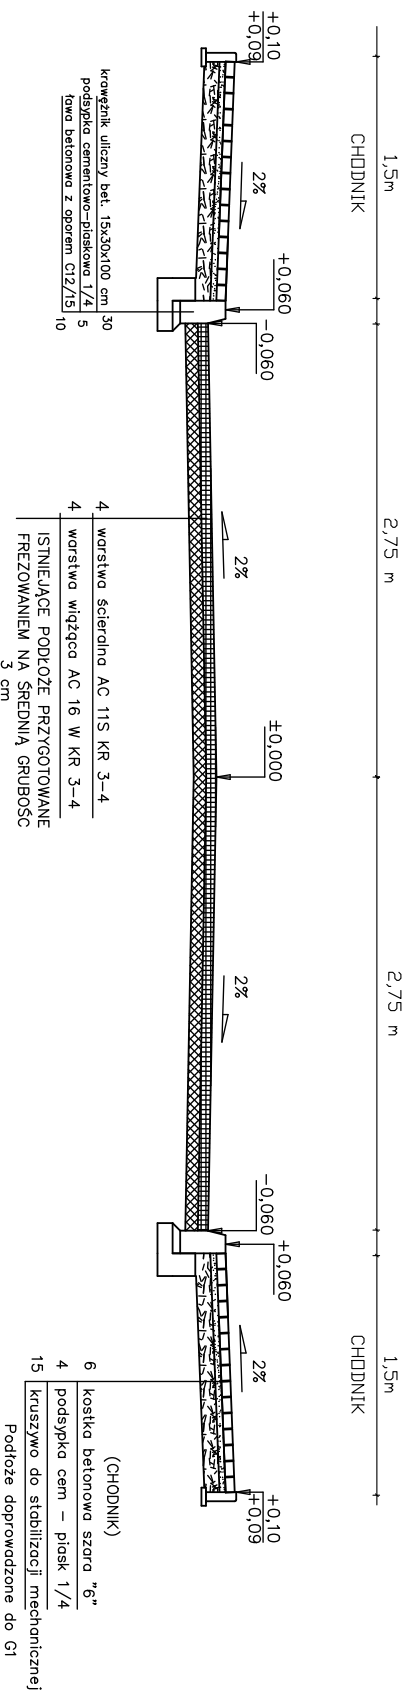

Jednostka projektowa:		INŻYNIERIA DROGOWA Tomasz Gałka 84-300 Lębork, ul. Zofii Włtkowskiej 23A	
Temat:		PRZEBUDOWA DRÓGI POWIATOWEJ nr 1309G od km 18+550 do km 23+050 oraz drogi powiatowej nr 1311G od km 4+760 do km 5+160m Janowice	
Inwestor:		ZARZĄD DRÓG POWIATOWYCH w Lęborku 84-300 Lębork, ulica Pionierów 10	
Adres inwestycji:		GMINA NOWA WIEŚ LEBORSKA dz. nr 139 obr. Garcegorze, dz. nr 9 obr. Pogorzewo, dz. nr 49; 49%; 48 obr. Janowice	
Nazwa rysunku:		PRZEKRÓJ NORMALNY POPRZECZNY TEREN ZABUDOWANY NR 1	
Zespół autorski:		Imię i nazwisko: _____ Nr uprawnień: _____ Data opracowania: _____	
Projektował:		mgr inż. Tomasz Gałka POM/0172/PWOD/06 08/2016	
Stadium:		Projekt Budowlany	
Numer rysunku:		D.17	
Skala rysunku:		1:50	
Podpis:		_____	