


PRZEKRÓJ NORMALNY DROGA 1309G  
 od km 18+788,65 do km 18+798,38  
 od km 21+515,94 do km 21+578,70

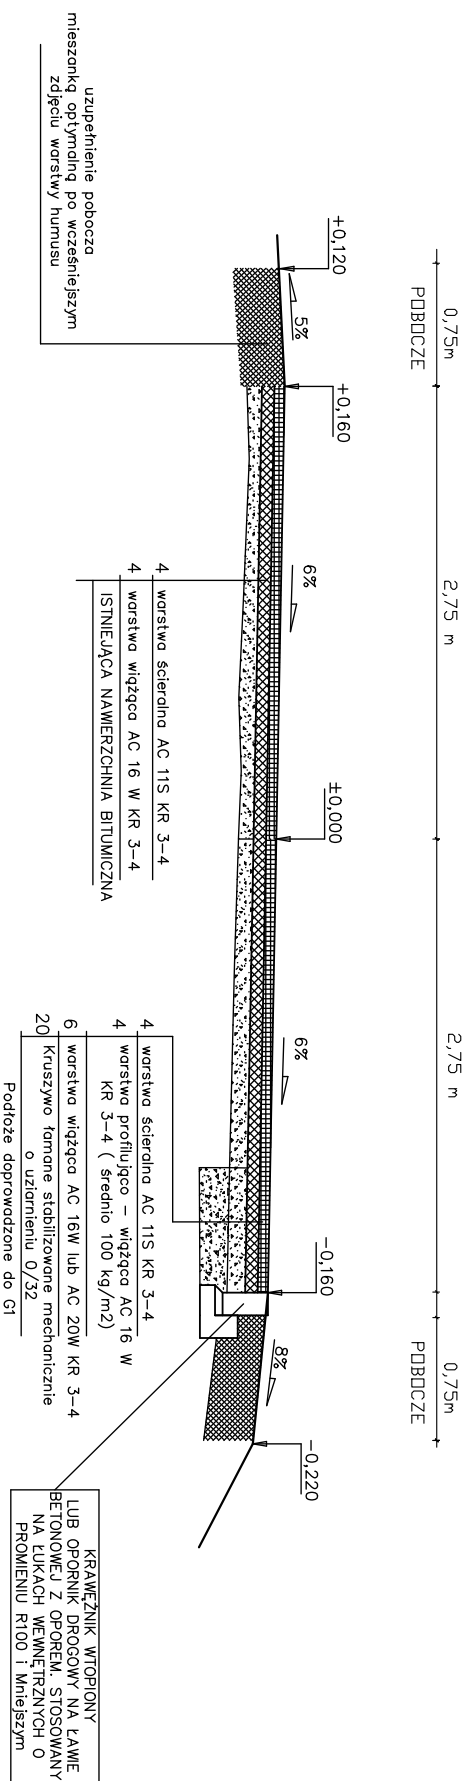

<b>Jednostka projektowa:</b>		INŻYNIERIA DROGOWA Tomasz Gałka 84–300 Lębork, ul. Zofii Witkowskiej 23A	
<b>Temat:</b>		PRZEBUDOWA DRÓGI POWIATOWEJ nr 1309G od km 18+550 do km 23+050 oraz drogi powiatowej nr 1311G od km 4+760 do km 5+160m Janowice	
<b>Investor:</b>		ZARZĄD DRÓG POWIATOWYCH w Lęborku 84–300 Lębork, ulica Pionierów 10	
<b>Adres inwestycji:</b>		GMINA NOWA WIEŚ LEBORSKA dz. nr 139 obr. Garcegorze, dz. nr 9 obr. Pogorzewo, dz. nr 49; 49 <sup>1/2</sup> ; 48 obr. Janowice	
<b>Nazwa rysunku:</b>		PRZEKRÓJ NORMALNY POPRZECZNY NA PROSTEJ POZA TERENEM ZABUDOWANYM	
<b>Zespół autorski:</b>		Imię i nazwisko: _____ Nr uprawnień: _____ Data opracowania: _____	
<b>Projektował:</b>		mgr inż. Tomasz GAŁKA POM/0172/PWOD/06 08/2016	
<b>Opracował:</b>		mgr inż. Marcin Krześniński 08/2016	
<b>Skala rysunku:</b>		1:50	
<b>Numer rysunku:</b>		D.24	
<b>Podpis:</b>		_____	

BRANŻA DROGOWA