


PRZEKRÓJ NORMALNY DROGA 1309G
od km 19+872,72 do km 19+992,13

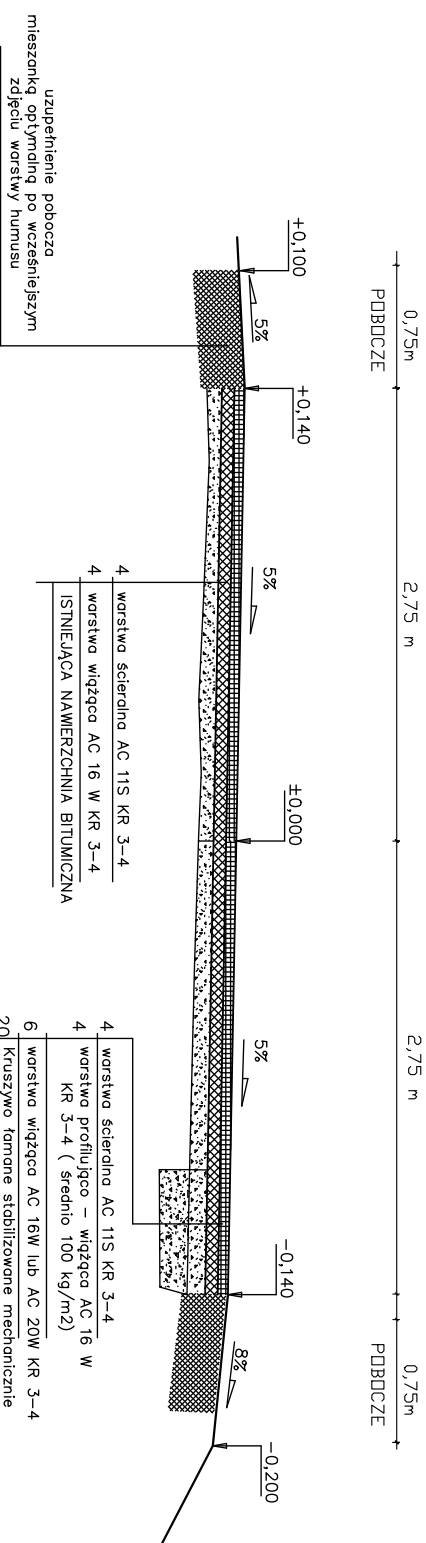

Jednostka projektowa:		INŻYNIERIA DROGOWA Tomasz Gałka 84-300 Łębork, ul. Zofii Witkowskiej 23A	
Temat:		PRZEBUDOWA DROGI POWIATOWEJ nr 1309G od km 18+550 do km 23+050 oraz drogi powiatowej nr 1311G od km 4+760 do km 5+160m Janowice	
Inwestor:		ZARZĄD DRÓG POWIATOWYCH w Łęborku 84-300 Łębork, ulica Pionierów 10	
Adres inwestycji:		GMINA NOWA WIEŚ LEBORSKA dz. nr 139 obr. Garcegorze, dz. nr 9 obr. Pogorszewo, dz. nr 49; 49 $\frac{1}{2}$; 48 obr. Janowice	
Nazwa rysunku:		PRZEKRÓJ NORMALNY POPRZECZNY NA PROSTEJ POZA TERENEM ZABUDOWANYM	
Zespół autorski:		Imię i nazwisko: _____ Nr uprawnień: _____ Data opracowania: _____	
Projektował:		mgr inż. Tomasz GAŁKA POM/0172/PWOD/06 08/2016	
Opracował:		mgr inż. Marcin Krześniński 08/2016	
Skala rysunku:		1:50	
Numer rysunku:		D.25	
Podpis:		_____	

- 4 warstwa ściardalna AC 11S KR 3-4
 - 4 warstwa wiązka AC 16 W KR 3-4 (średnio 100 kg/m²)
 - 6 warstwa wiązka AC 16W lub AC 20W KR 3-4
 - 20 Kruszywo tamowane stabilizowane mechanicznie o uziarnieniu 0/32
- Podłoże doprowadzone do G1