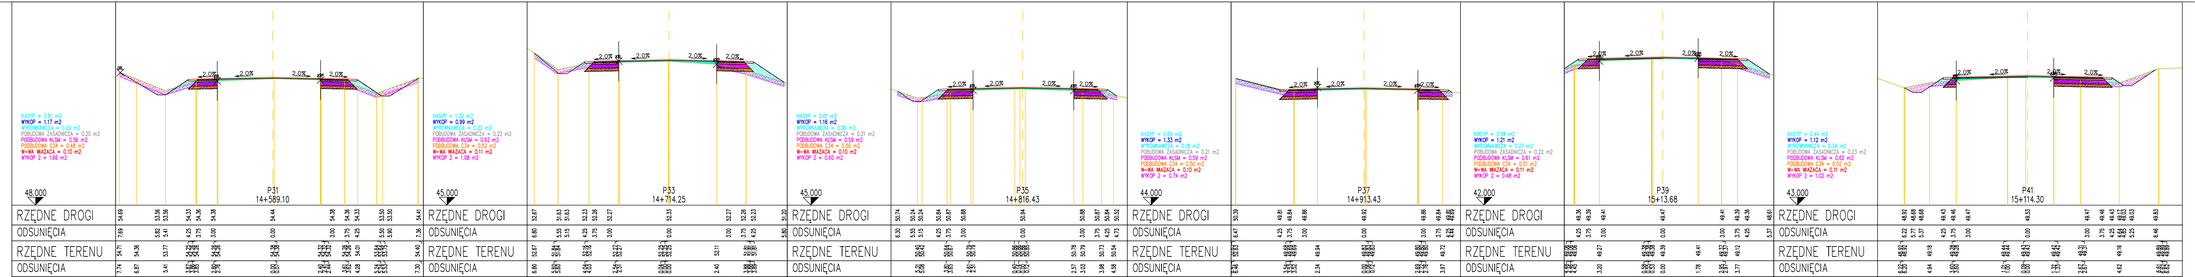

MJM Projektowanie, Nadzór, Wykonawstwo Michał Marciniak Kławkowo, ul. Pogodna 1, 89-620 Chojnice	INWESTOR Zarząd Dróg Powiatowych w Lęborku ul.Czołgistów 54 84-300 Lębork

OBIEKT: *Przebudowa drogi powiatowej nr 13090 – na odcinku od m. bobiet do m. Garczegorze – DP 13090*

TYTUŁ: *Przekroje poprzeczne* — Nr 6.4

STANOWISKO	IMIĘ I NAZWISKO	TYPY UPRAWNIEŃ	NR UPRAW.	DATA	PODPIS
Projektant	Jacek Marciniak	Drogowy	POM/0100/PWOD/09	18.05.2022	
Opracował	Michał Marciniak	Drogowy		18.05.2022	
Projektant specjalności	Jerzy Wiśniewski	Drogowy	WH-KN/0799/PW	18.05.2022	
Sprawdził	Projekt budowlany		NIE DOTYCZY	DATA: 18.05.2022	SKALA: 1:100