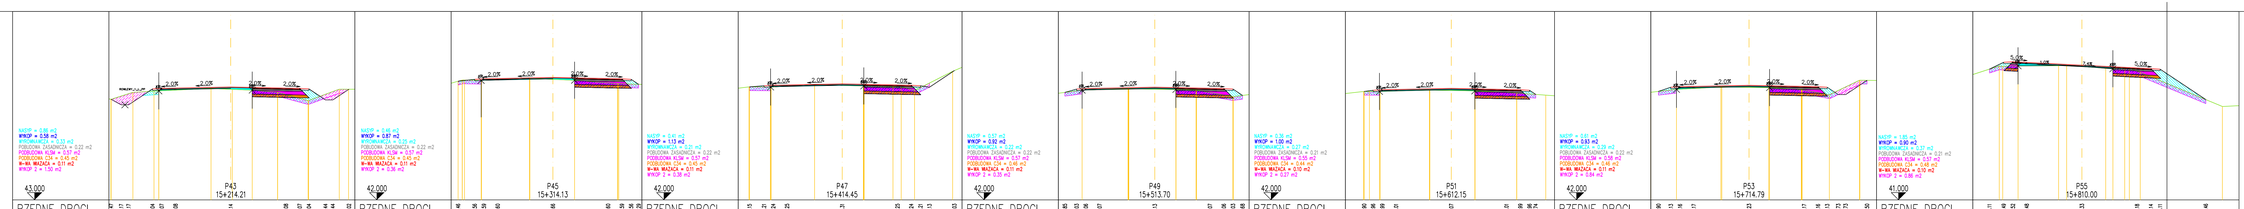

MJM Projektowanie, Nadzór, Wykonawstwo Michał Marciniak Kławkowo, ul. Pogodna 1, 89-620 Chojnice	INWESTOR Zarząd Dróg Powiatowych w Lęborku ul.Chrobrstów 5A 84-300 Lębork

OBIEKT: Przebudowa drogi powiatowej nr 13090 – na odcinku od m. Łebień do m. Garczegorze – DP 13090

TYTUŁ: Przekroje poprzeczne — NR: 6.5

STANOWISKO	IMIĘ I NAZWISKO	SPEC.UPRAWNIEŃ	NR UPRAW.	DATA	PODPIS
Projektant	Jacek Marciniak	Drogowe	PKN/0100/PWOD/19	16.09.2022	
Sprawdzał	Michał Marciniak	Drogowe		16.09.2022	
Projektant technologii	Jerzy Wiśniewski	Drogowe	WH-BDM/0786/PW	16.09.2022	
STADIUM	Projekt budowlany	Data: 16.09.2022	NR UAOIIK		SKALA: 1:100