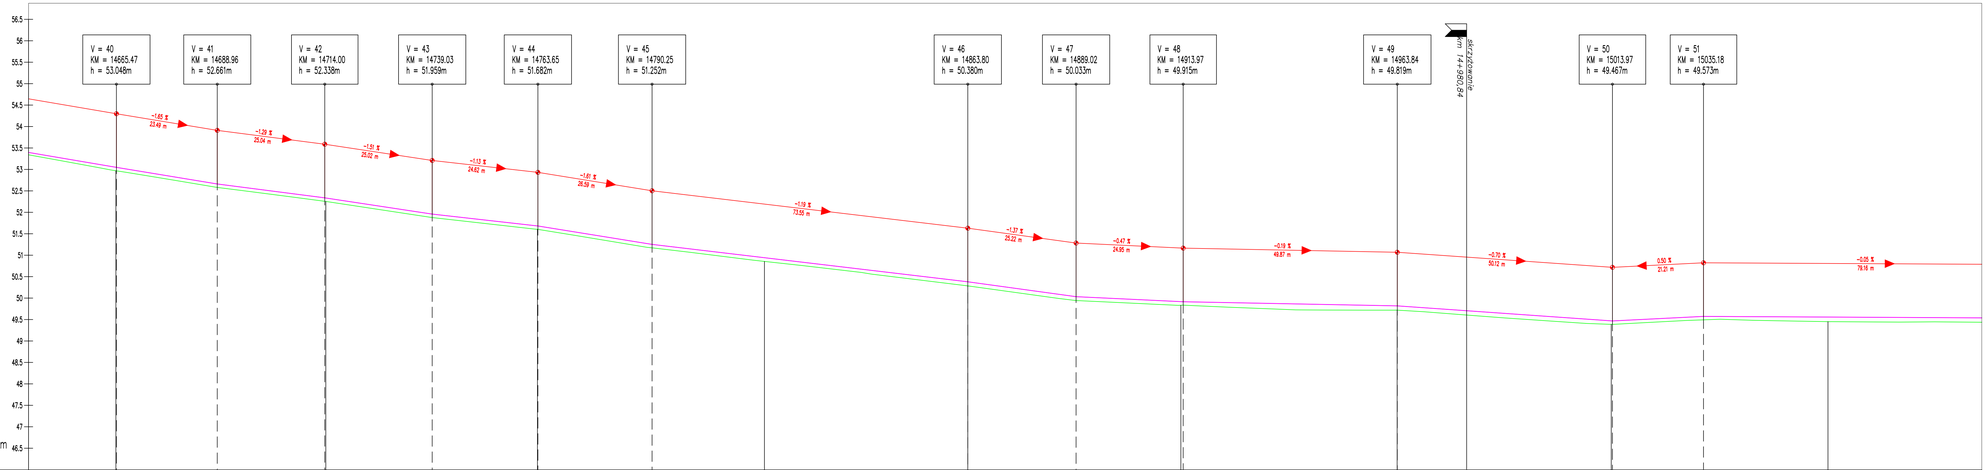

NUMER PRZEKROJU	P32		48.90		P33		49.30		P34		52.88		P35		47.37		P36		49.64		P37		50.38	
RZĘDNE NIWELETY	53.05	53.05	52.66	52.66	52.33	52.33	51.96	51.96	51.68	51.68	51.25	51.25	50.94	50.94	50.38	50.38	50.03	50.03	49.92	49.91	49.82	49.82	49.72	49.72
RÓŻNICA RZĘDNYCH	0.00	0.00	0.08	0.00	0.00	0.00	0.08	0.00	0.08	0.00	0.08	0.00	0.09	0.00	0.10	0.00	0.09	0.00	0.08	0.00	0.09	0.00	0.10	0.00
RZĘDNA TERENU	52.97		52.25		51.60		50.86		50.28		50.03		49.83		49.72		49.39		49.45					
ELEMENTY NIWELETY	−1.649 ‰ 23.497 m		−1.291 ‰ 25.043 m		−1.514 ‰ 25.027 m		−1.126 ‰ 24.626 m		−1.614 ‰ 26.598 m		−1.186 ‰ 73.554 m		−1.375 ‰ 25.227 m		−0.474 ‰ 24.952 m		−0.193 ‰ 49.871 m		−0.701 ‰ 50.126 m		0.499 ‰ 21.209 m		−0.053 ‰ 78.162 m	
ELEMENTY POZIOME			Styczna l=86.2			R=−5000.0 l=14.5				Styczna l=112.6								R=1200.0 l=226.3						
PRZECHYŁKA																								
KILOMETRAŻ	65.34		14.24		63.55		16.42		63.79		13.43		63.80		13.88		64.17							
KILOM. I HEKTOM.			14+700				14+800				14+900						15+000							

MJM Projektowanie, Nadzór, Wykonawstwo Michał Marciniak Klawkowo, ul. Pogodna 1, 89-620 Chojnice	INWESTOR Zarząd Dróg Powiatowych w Lęborku ul.Czołgistów 5A 84-300 Lębork

OBIEKT: Przebudowa drogi powiatowej nr 1309G – na odcinku od m. Łebień do m. Garczegorze – DP 1309G

TYTUŁ: Profil podłużny — NR 5.4

STANOWISKO	IMIĘ I NAZWISKO	SPECJALNOŚĆ	NR UPRAW.	DATA	PODPIS
Projektant	Jacek Marciniak	Drogowa	POM/0100/PWOD/04	16.05.2022	
Opracował	Michał Marciniak	Drogowa		16.05.2022	
Projektant sprawdzający	Jerzy Wiśniewski	Drogowa	NN-8345/7169/84	16.05.2022	
STADIUM: Projekt Techniczny	DATA: 16.05.2022	NR UMOWY:			SKALA: 1:50/500