


LEGENDA

- Opornik 12x25
- Obrzeże 8x30
- Krawężnik 15x30
- Krawężnik najazdowy 15x22
- Projektowana oś
- Krawędź jezdni
- Krawężnik kamienny 20x30
- Nawierzchnia bitumiczna jezdni
- Nawierzchnia poboczy utwardzonych - bitumiczne
- Nawierzchnia zjazdów - bitumiczne
- Nawierzchnia z kostki betonowej gr. 8 cm - zjazdy
- Nawierzchnia z kostki betonowej gr. 6 cm
- Nawierzchnia z mieszanki optymalnej
- Pobocza z mieszanki optymalnej
- Nawierzchnia z kostki granitowej

X drzewa do wycinki

Zatwierdzone 4/7 do wprowadzenia
nr 15/2022 z dn. 12.01.2022

Kierownik
Dział Realizacji Usług
Sierakowice
Mateusz Gacek

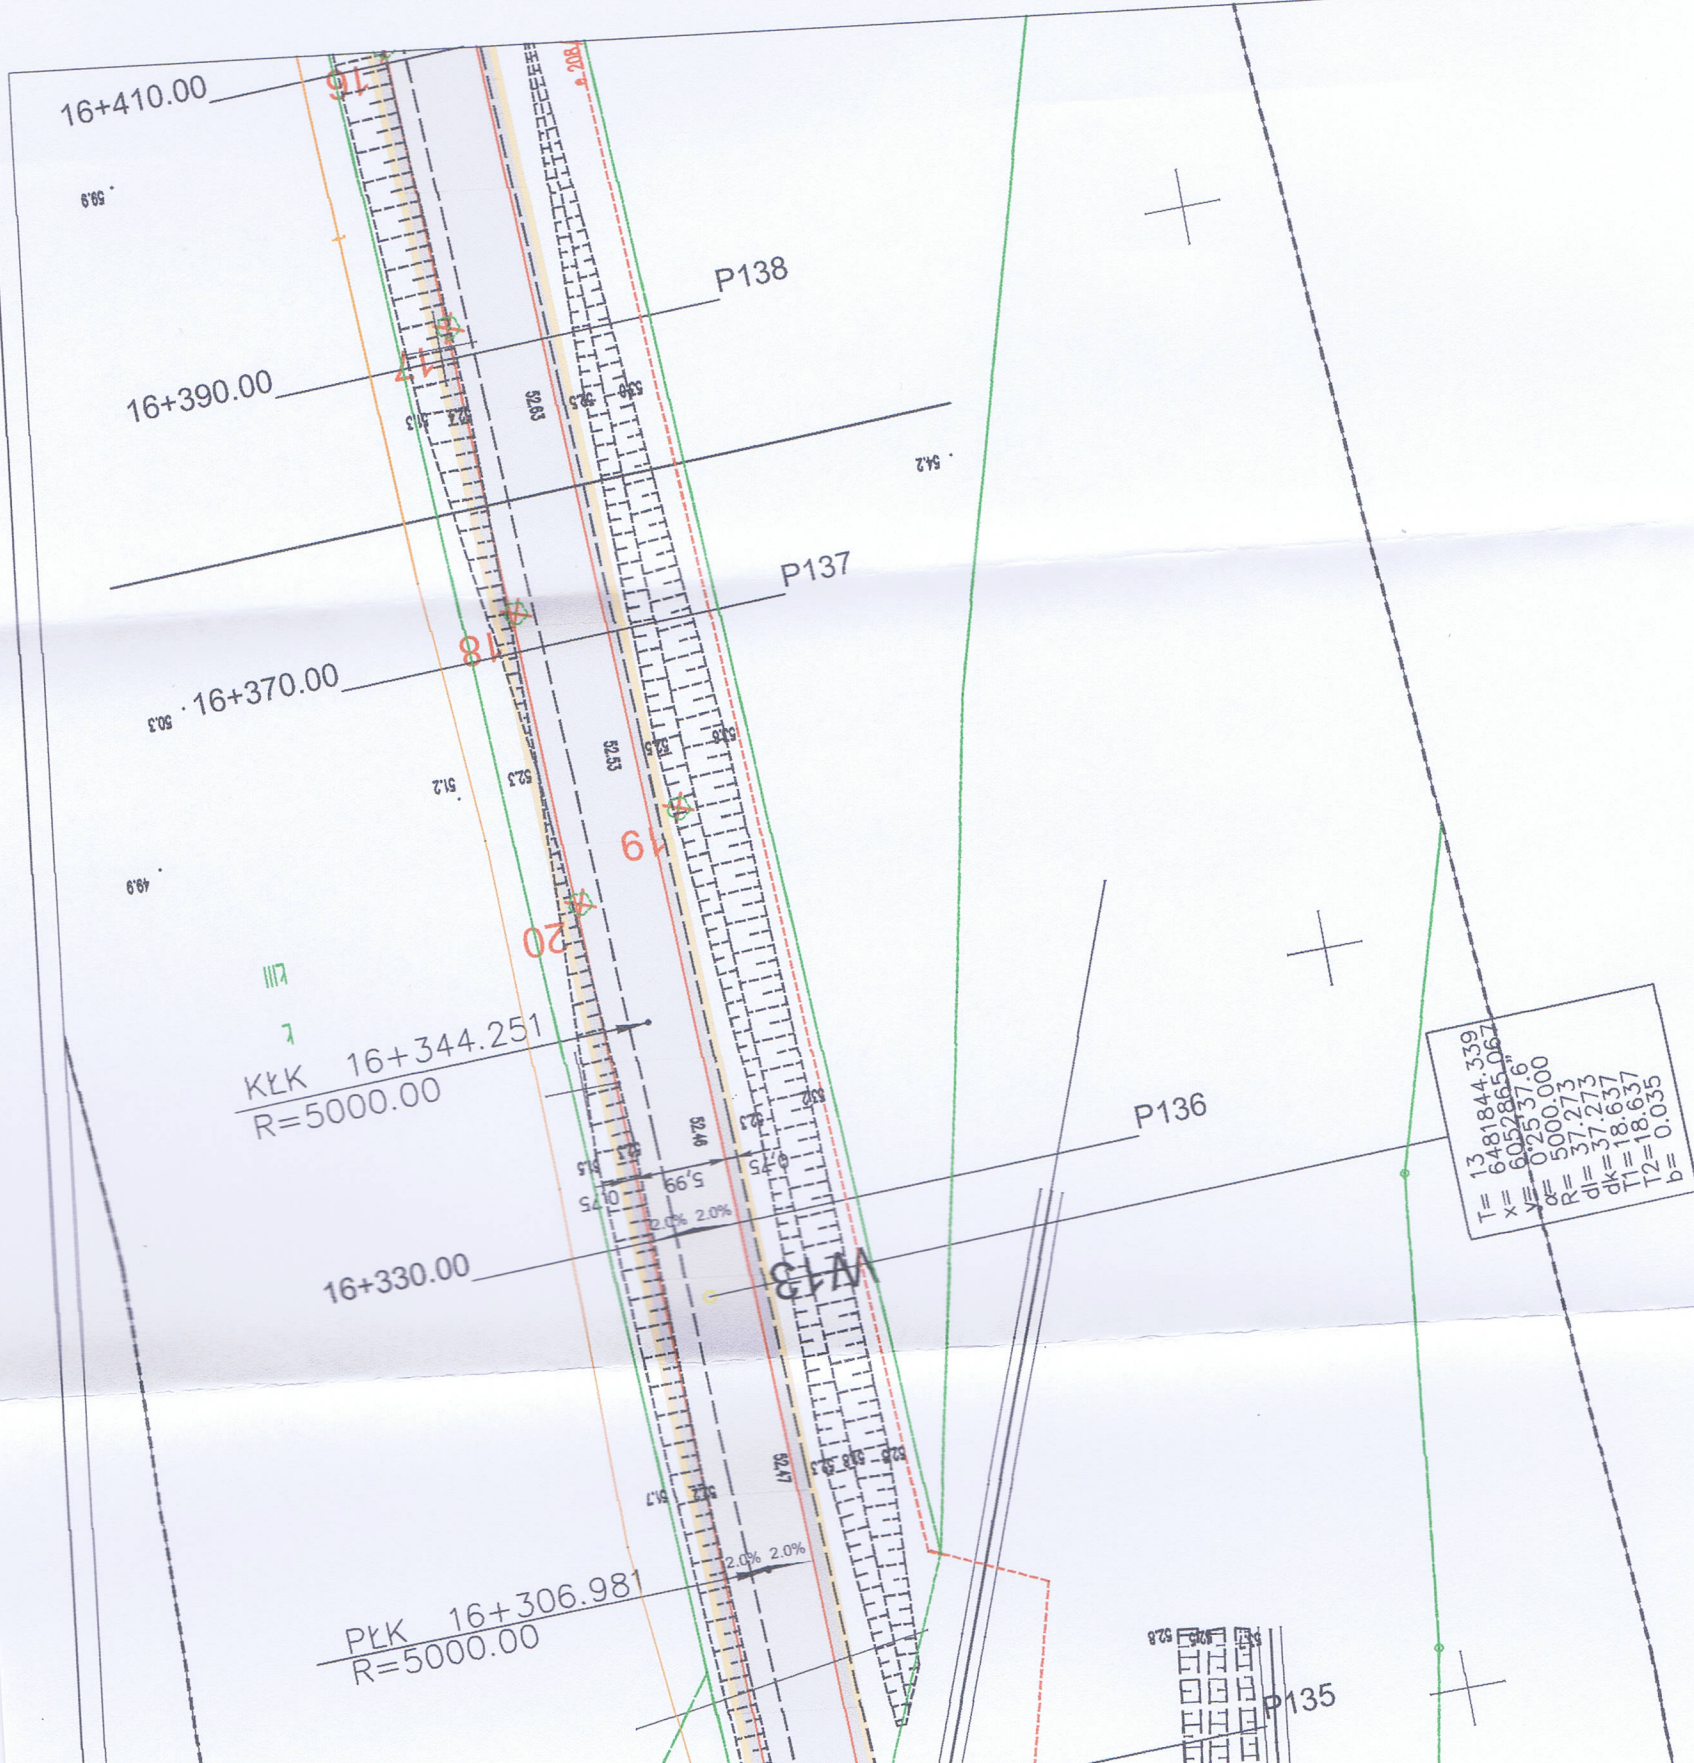

INWESTOR
Zarząd Dróg Powiatowych w Lęborku
ul. Czołgistów 5A
84-300 Lębork

MJM
Projektowanie, Nadzór, Wykonawstwo
Michał Marciniak
Klawkowo, ul. Pogodna 1,
89-620 Chojnice

OBIEKT: Przebudowa drogi powiatowej nr 1309G – na odcinku od m. Łebień do m. Garczegorze DP 1309G od km 15+580 do km 16+380

TYTUŁ: Projekt zagospodarowania terenu				NR 2.6	
STANOWISKO	IMIĘ I NAZWISKO	SPECJALNOŚĆ	NR UPRAW.	DATA	PODPIS
	Jacek Marciniak	Dragowa	POM/0100/PW00/04	20.01.2022	
	Michał Marciniak	Dragowa		20.01.2022	
	Jerzy Wiśniewski	Dragowa	NN-8345/769/84	20.01.2022	
STADIUM		DATA	NR UMOWY		SKALA:
Projekt Budowlany		20.01.2022			1:500