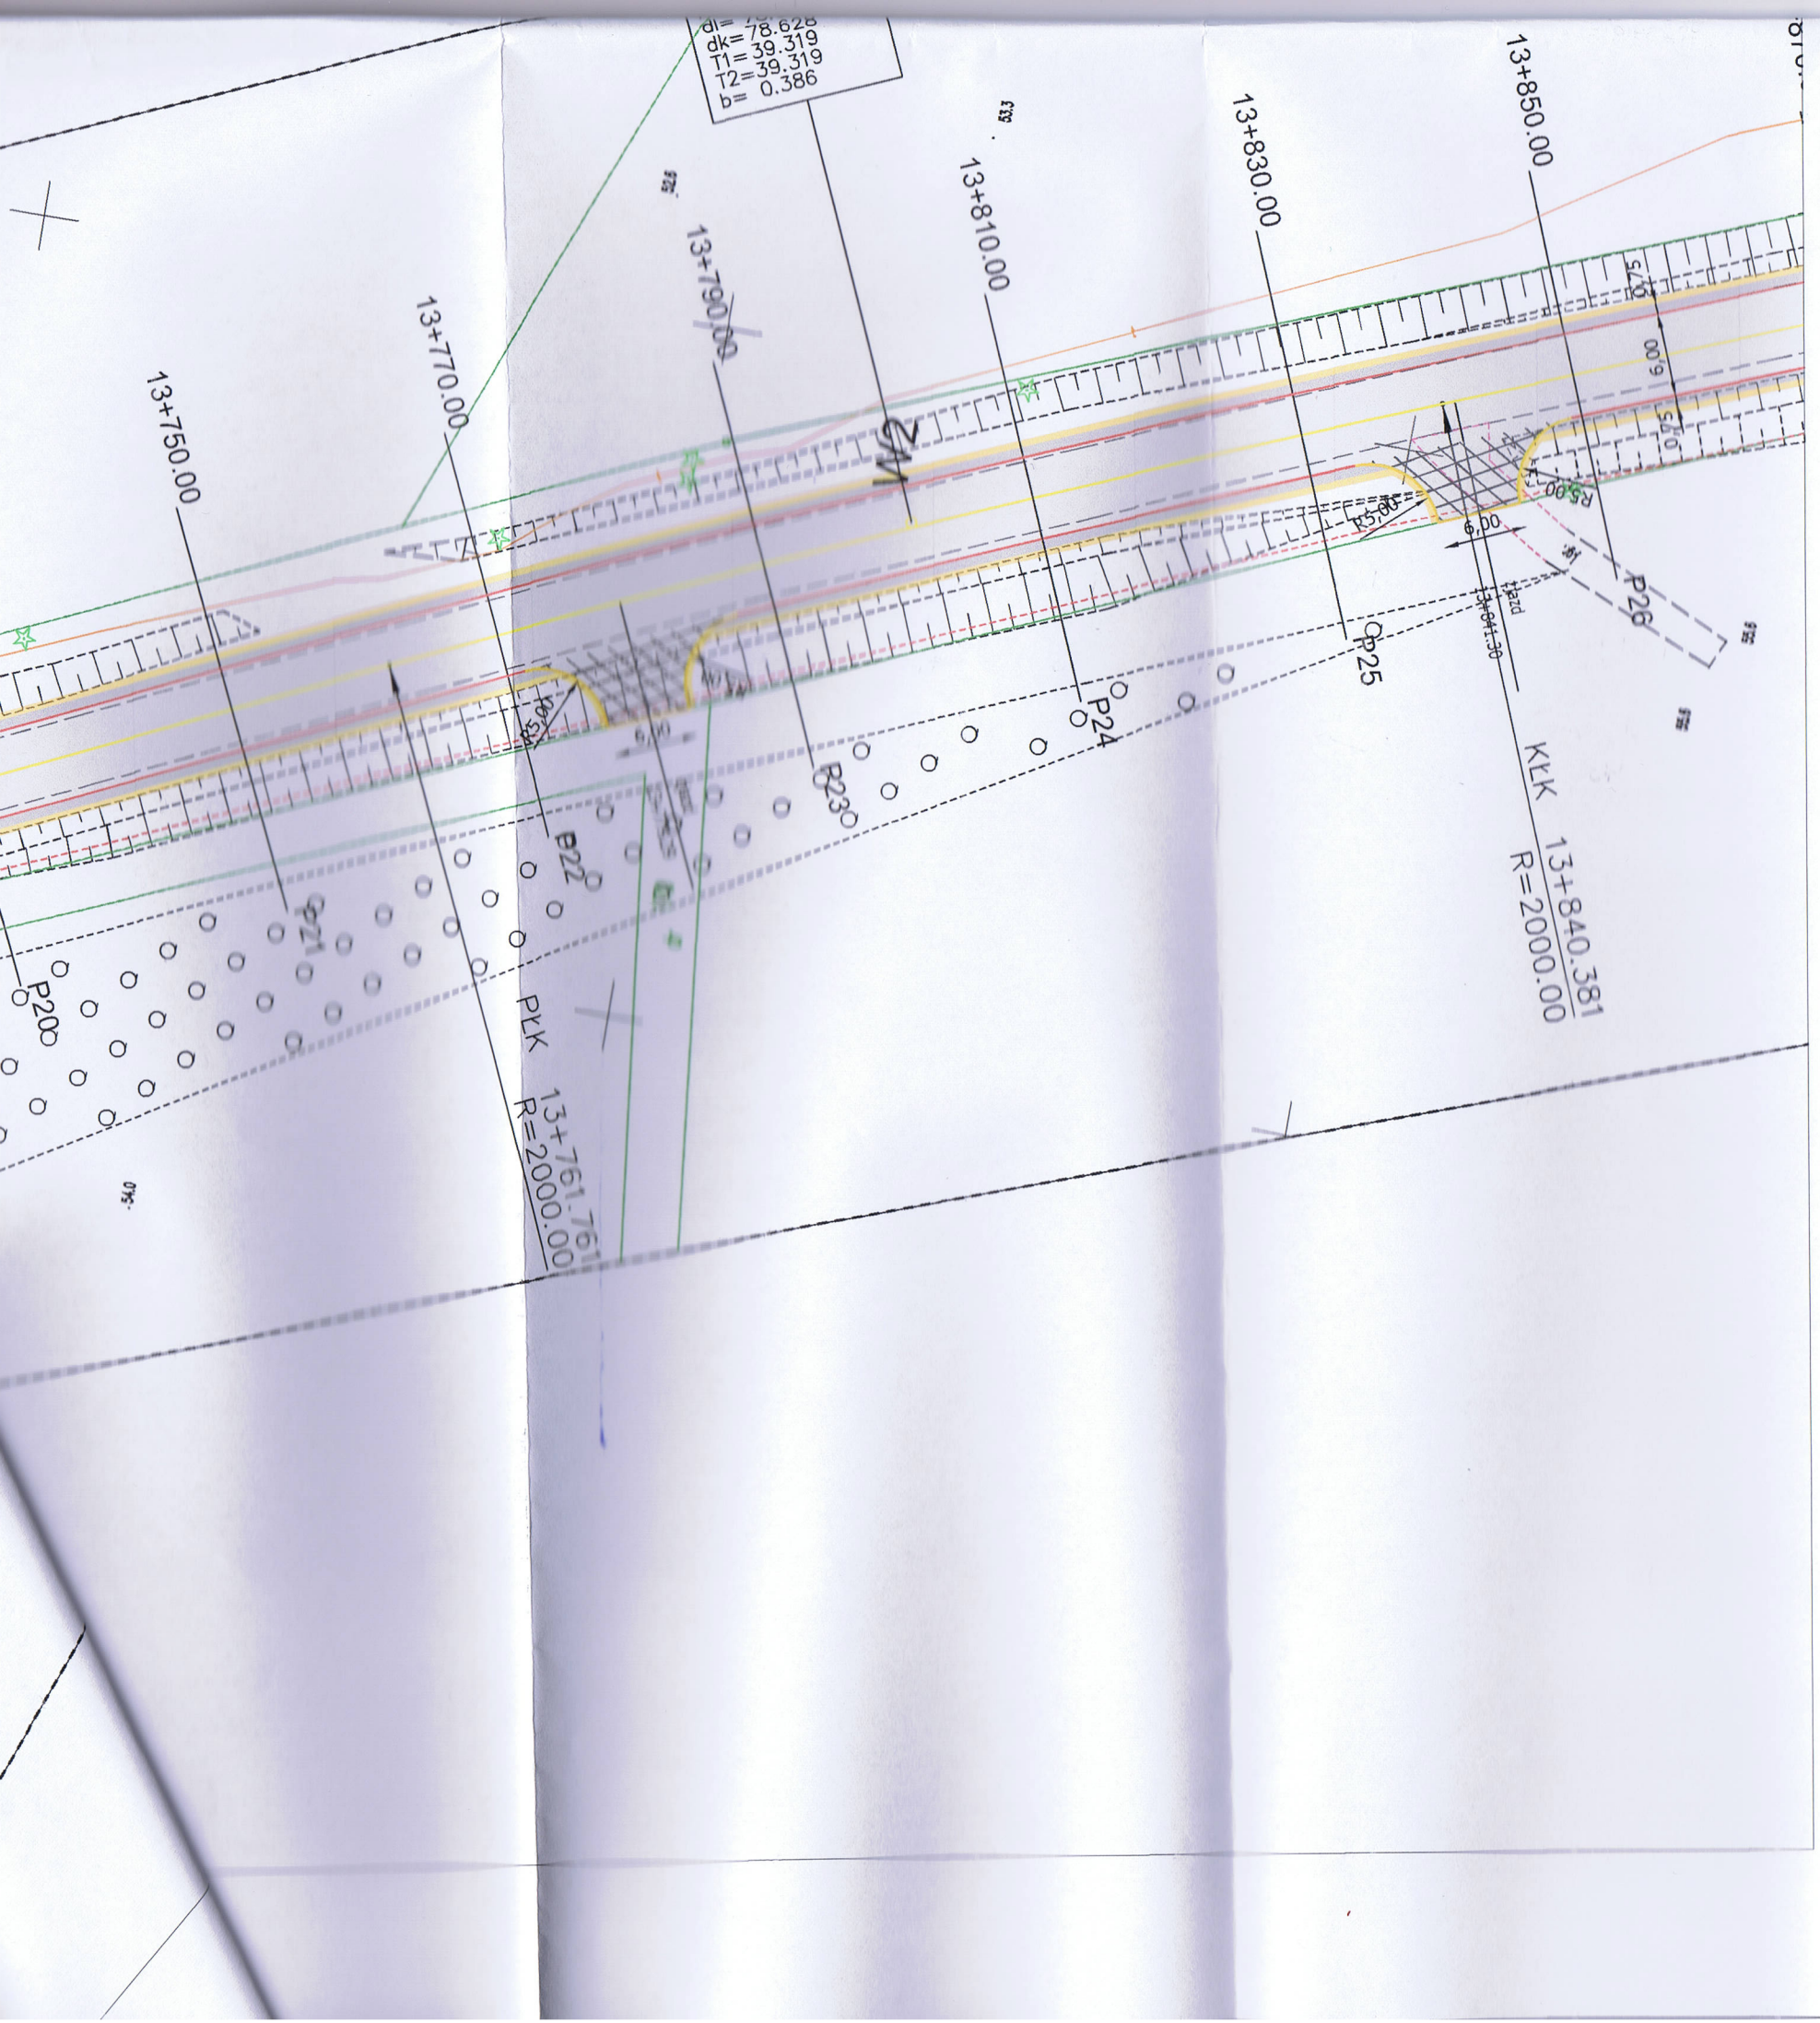

Projektowana oś
Krawędź jezdni
Krawężnik kamienny 20x30

Nawierzchnia bitumiczna jezdni
Nawierzchnia poobczy utwardzonych - bitumiczne
Nawierzchnia zjazdów - bitumiczne
Nawierzchnia z kostki betonowej gr. 8 cm - zjazdy
Nawierzchnia z kostki betonowej gr. 6 cm
Pobocza z mieszanki optymalnej
Nawierzchnia z kostki granitowej

X drzewa do wycinki

Uzgodnienie nr 15/2022 z dnia 12.04.2022
ważne 2 lata od ww. daty. Uzgodniono projekt PRZEBUDOWA DROGI POWIATOWEJ NR 1309G
w m. ŁEBIEŃ-GARCZEGORZE gm. NOWY DWÓR GDAŃSKI
ul. ŁEBIEŃ - GARCZEGORZE

Uwagi:
1. Rozpoczęcie robót zgłosić na 14 dni przed terminem do ENERGA Oświetlenie Sp. z o.o. celem ustalenia bliższych szczegółów występujących kolizji, zbliżeń z urządzeniami elektroenergetycznymi.
2. Przy wykonywaniu robót napotkane urządzenia energetyczne traktować jako czynne (i
8. [illegible] wynikłe
9. Przed rozpoczęciem robót wykonać przekopy kontrolne dla zinwentaryzowania [illegible] energetycznych.

Kierownik Dział Realizacji Usług Sierakowice Mateusz Gaschka

MJM Projektowanie, Nadzór, Wykonawstwo Michał Marciniak Klawkowo, ul. Pogodna 1, 89-620 Chojnice	**INWESTOR** Zarząd Dróg Powiatowych w Lęborku ul. Czołgistów 5A 84–300 Lębork

OBIEKT: Przebudowa drogi powiatowej nr 1309G – na odcinku od m. Łebień do m. Garczegorze – DP 1309G od km 13+350 do km 17+550

TYTUŁ: Projekt zagospodarowania terenu — NR 2.1

STANOWISKO	IMIĘ I NAZWISKO	SPECJALNOŚĆ	NR UPRAW.	DATA	PODPIS
Projektant	Jacek Marciniak	Drogowa	POM/0100/PWOD/04	20.01.2022	
Opracował	Michał Marciniak	Drogowa		20.01.2022	
Projektant sprawdzający	Jerzy Wiśniewski	Drogowa	NN–8345/769/84	20.01.2022	
STADIUM: Projekt Budowlany		DATA: 20.01.2022	NR UMOWY		SKALA: 1:500